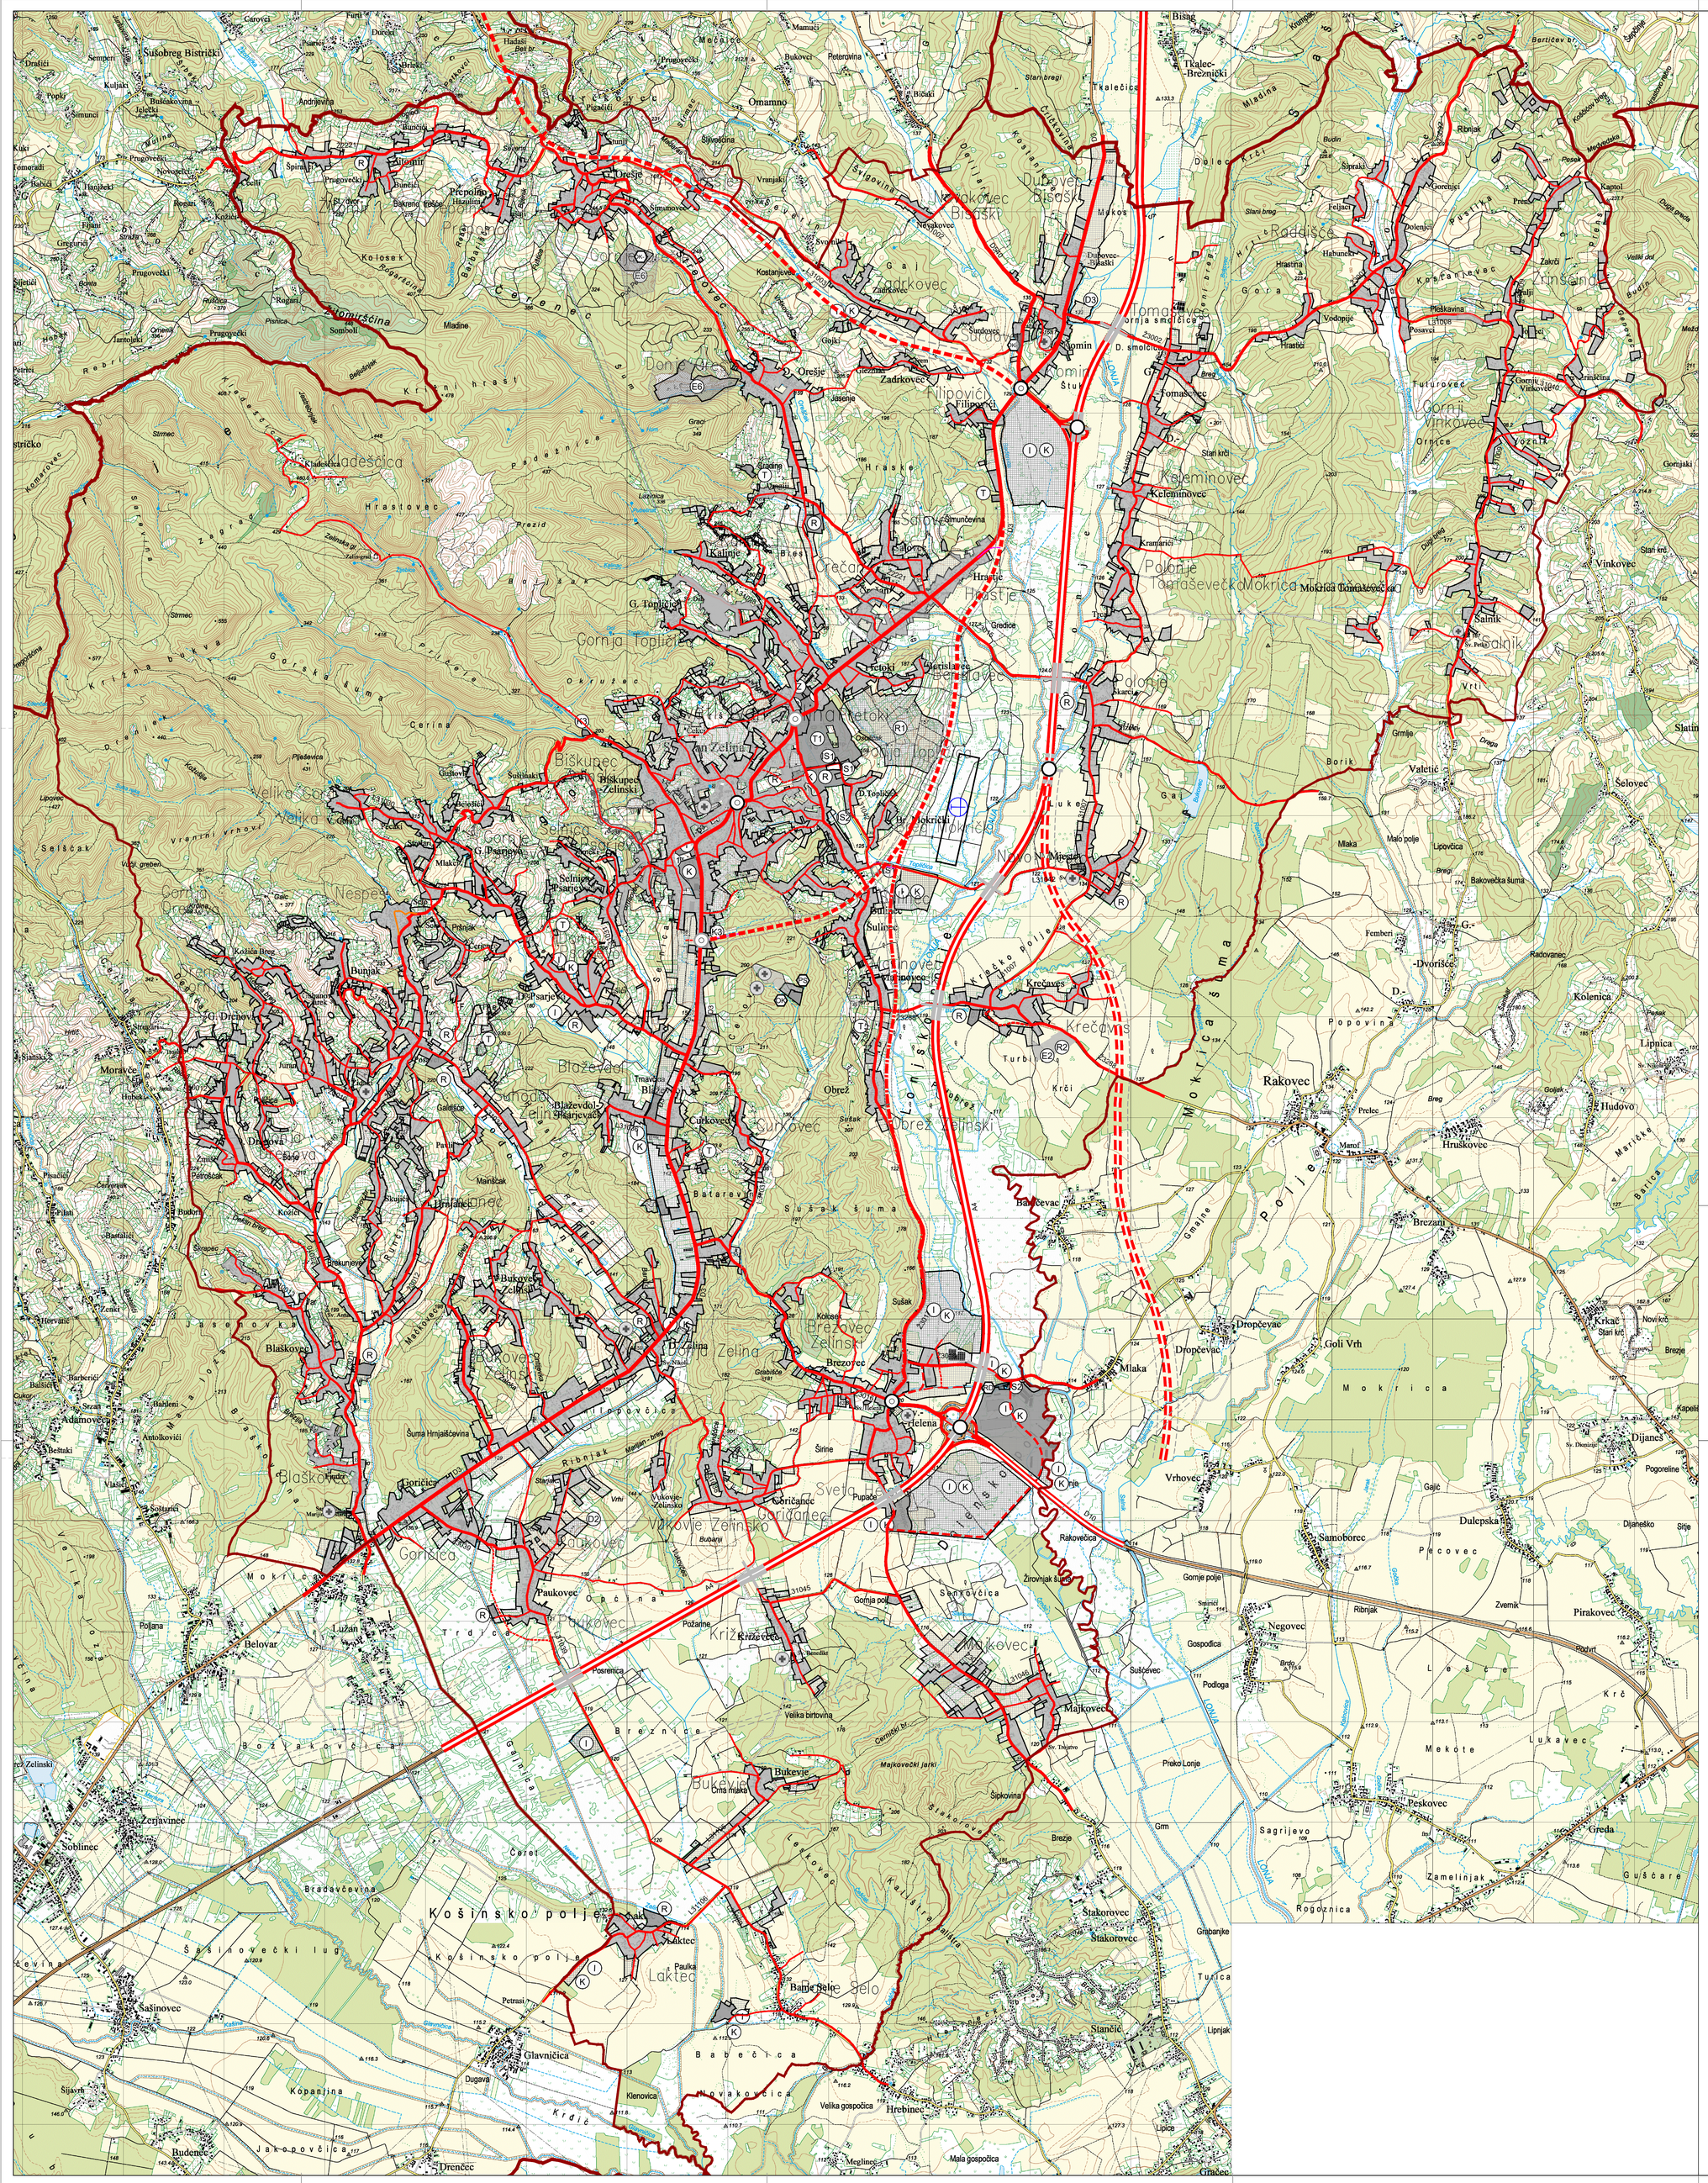

LEGENDA

GRANICE

- ŽUPANIJSKA GRANICA
- OPĆINSKA GRANICA

RAZVOJ I UREĐENJE POVRŠINA NASELJA

izgrađeno / neizgrađeno/izmj. i dop.

- GRAĐEVINSKO PODRUČJE NASELJA
- Z — ZAŠTITNO ZELENILO
- I K / I K — GOSPODARSKA NAMJENA - PROIZVODNA I POSLOVNA
- K — GOSPODARSKA NAMJENA - POSLOVNA komunalno servisna-K3
- D — JAVNA I DRUŠTVENA NAMJENA socijalna-D2 ; školska D3,
- T / T — GOSPODARSKA NAMJENA - UGOSTITELJSKO TURISTIČKA hotel - T1
- R / R — ŠPORTSKO REKREACIJSKA NAMJENA
- IS — POVRŠINE INFRASTRUKTURNIH SUSTAVA trafostanica 110/35 kV - IS1, uređaj za pročišćavanje otpadnih voda - IS2
- GROBLJE

RAZVOJ I UREĐENJE POVRŠINA IZVAN NASELJA

izgrađeno / neizgrađeno

- I K / I K — GOSPODARSKA NAMJENA - PROIZVODNA I POSLOVNA
- I — GOSPODARSKA NAMJENA - PROIZVODNA - površina za gradnju samostalne sunčane elektrane
- R / R — ŠPORTSKO REKREACIJSKA NAMJENA golf igralište - R1, športsko-rekreacijska namjena s pratećim sadržajima - R2
- E — PODRUČJE ISKORIŠTAVANJA MINERALNIH SIROVINA izvorište termalne vode - E2, tehničko-građevni kamen - E6
- PODRUČJE OBVEZNE SANACIJE
- IS — POVRŠINE INFRASTRUKTURNIH SUSTAVA uređaj za pročišćavanje otpadnih voda - IS2
- OK / — ODLAGALIŠTE OTPADA komunalni otpad - OK, inertni otpad - OI ; građevinski otpad - OK-1,
- PS — PRETOVARNA STANICA
- RD — RECIKLAŽNO DVORIŠTE

PROMET

CESTOVNI PROMET

postojeći / planirani

- A4 — AUTOCESTA / KORIDOR AUTOCESTE U ISTRAŽIVANJU
- D10 — DRŽAVNA BRZA CESTA / KORIDOR BRZE CESTE U ISTRAŽIVANJU
- D3 — DRŽAVNA CESTA / MOGUĆI ALTERNATIVNI KORIDOR DRŽAVNE CESTE
- ŽUPANIJSKA CESTA
- LOKALNA CESTA
- PLANIRANA CESTA
- OSTALE CESTE KOJE NISU JAVNE
- PLANIRANA TRASA PROMETNICE
- RASKRIŽJE CESTA U DVIJE RAZINE - postojeći / u istraživanju
- RASKRIŽJE CESTA - KRIŽANJE VIŠE RAZINE USLUGE
- PRIJELAZ CESTA U DVIJE RAZINE - postojeći / u istraživanju

ZRAČNI PROMET

- AERODROM

MJ 1:25 000 S

1ha 25ha 1km²

0 250 500 1000 2000

ARHEO d.o.o.
projektiranje i prostorno planiranje

GRAD SVETI IVAN ZELINA

IV. IZMJENE I DOPUNE PROSTORNOG PLANA UREĐENJA GRADA SVETOG IVANA ZELINE

2. INFRASTRUKTURNI SUSTAVI

Županija: Grad:	ZAGREBAČKA SVETI IVAN ZELINA
Naziv prostornog plana:	IV. IZMJENE I DOPUNE PROSTORNOG PLANA UREĐENJA GRADA SVETOG IVANA ZELINE
Naziv kartografskog prikaza:	PROMET
Broj kartografskog prikaza: 2.1.	Mjerilo kartografskog prikaza: 1 : 25000
Odluka o izradi Plana: "Zelinske novine 22/22	Odluka o donošenju Plana: "Zelinske novine 15/24
Objava - javne rasp. - ponovne j.r. Zelinske novine 55/23 - "web stranica mgipi.gov.hr" 20.11.2023. 12.02.2024., "web stranica Grada Sv.I.Zel." 20.11.2023. 12.02.2024., 24 sata 24.11.2023. 14.02.2024.,	Javni uvid održan: od: 27.11.2023. do: 11.12.2023. Ponovni javni uvid: od: 19.02.2024. do: 26.02.2024.
Pečat tijela odgovornog za provođenje javne rasprave: M.P.	Odgovorna osoba za provođenje javne rasprave: ..... Anita Findri Ratkajec, dipl.ing.stroj.
Mišljenje Zavoda za prostorno uređenje Zagrebačke županije na temelju članka 107.stavak 1. Zakona o prostornom uređenju (NN 153/13, 65/17, 114/18, 39/19, 98/19 i 67/23); klasa: 350-02/24-03/3, ; Urbroj : 238/1-126-24-4, ; u Zagrebu, 27. ožujak 2024.	
Pravna osoba koja je izradila plan:	ARHEO d.o.o., Zagreb Tomislavova 11
Pečat pravne osobe koja je izradila plan: M.P.	..... Direktor : Mario Pezelj, dipl.ing.arh.,ovlašt.arh.urb.
Stručni tim u izradi plana: Aron Varga, dipl.ing.arh., ovlašteni arh. Mario Pezelj,dipl.ing.arh.,ovlašt.arh. urbanist Branimir Fojs, dipl.ing.arh., ovlašteni arh. Josip Horvat, dipl.ing.prometa - ovlašteni inženjer Ines Kotula, mag.ing.arch.,ovlašt.arh. urbanist	Vera Varga, dipl.biolog Vesna Pezelj, dipl.sociolog Damir Batarelo, dipl.ing.iur. Mile Naglić, ing.el.
Odgovorni voditelj izrade plana:	Mario Pezelj, dipl.ing.arh.,ovlašt.arh.urb.
Pečat Gradskog vijeća: M.P.	Predsjednik Gradskog vijeća: ..... Darko Bistički, struc.spec.ing.građ.
Istovjetnost prostornog plana s izvornikom ovjerava:	Pečat nadležnog tijela: M.P.