



Izvršitelj:



CPA - Centar za prostorno uređenje i arhitekturu d.o.o., Zagreb, Odranska 2

URBANISTIČKI PLAN UREĐENJA
ZONE GOSPODARSKE NAMJENE SV. HELENA
II. Izmjene i dopune

4. NAČIN I UVJETI GRADNJE

TUMAČ ZNAKOVA

- GRANICE
- GRANICA OBUHVATA UPU-a
- GRANICA PPU-a GRADA SV. IVANA ZELINE
- NOVA GRADNJA
- SAMOSTOJEĆI NAČIN GRADNJE
- ZELENILO U POTEZU
- SKLOP PEJSAŽNOG ZELENILA

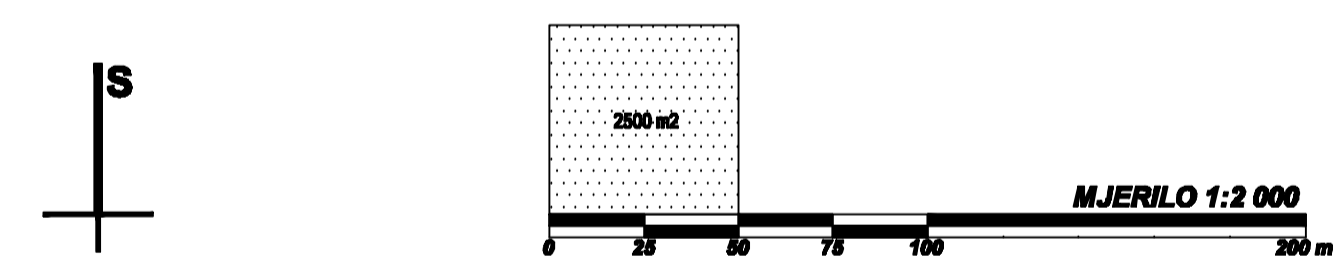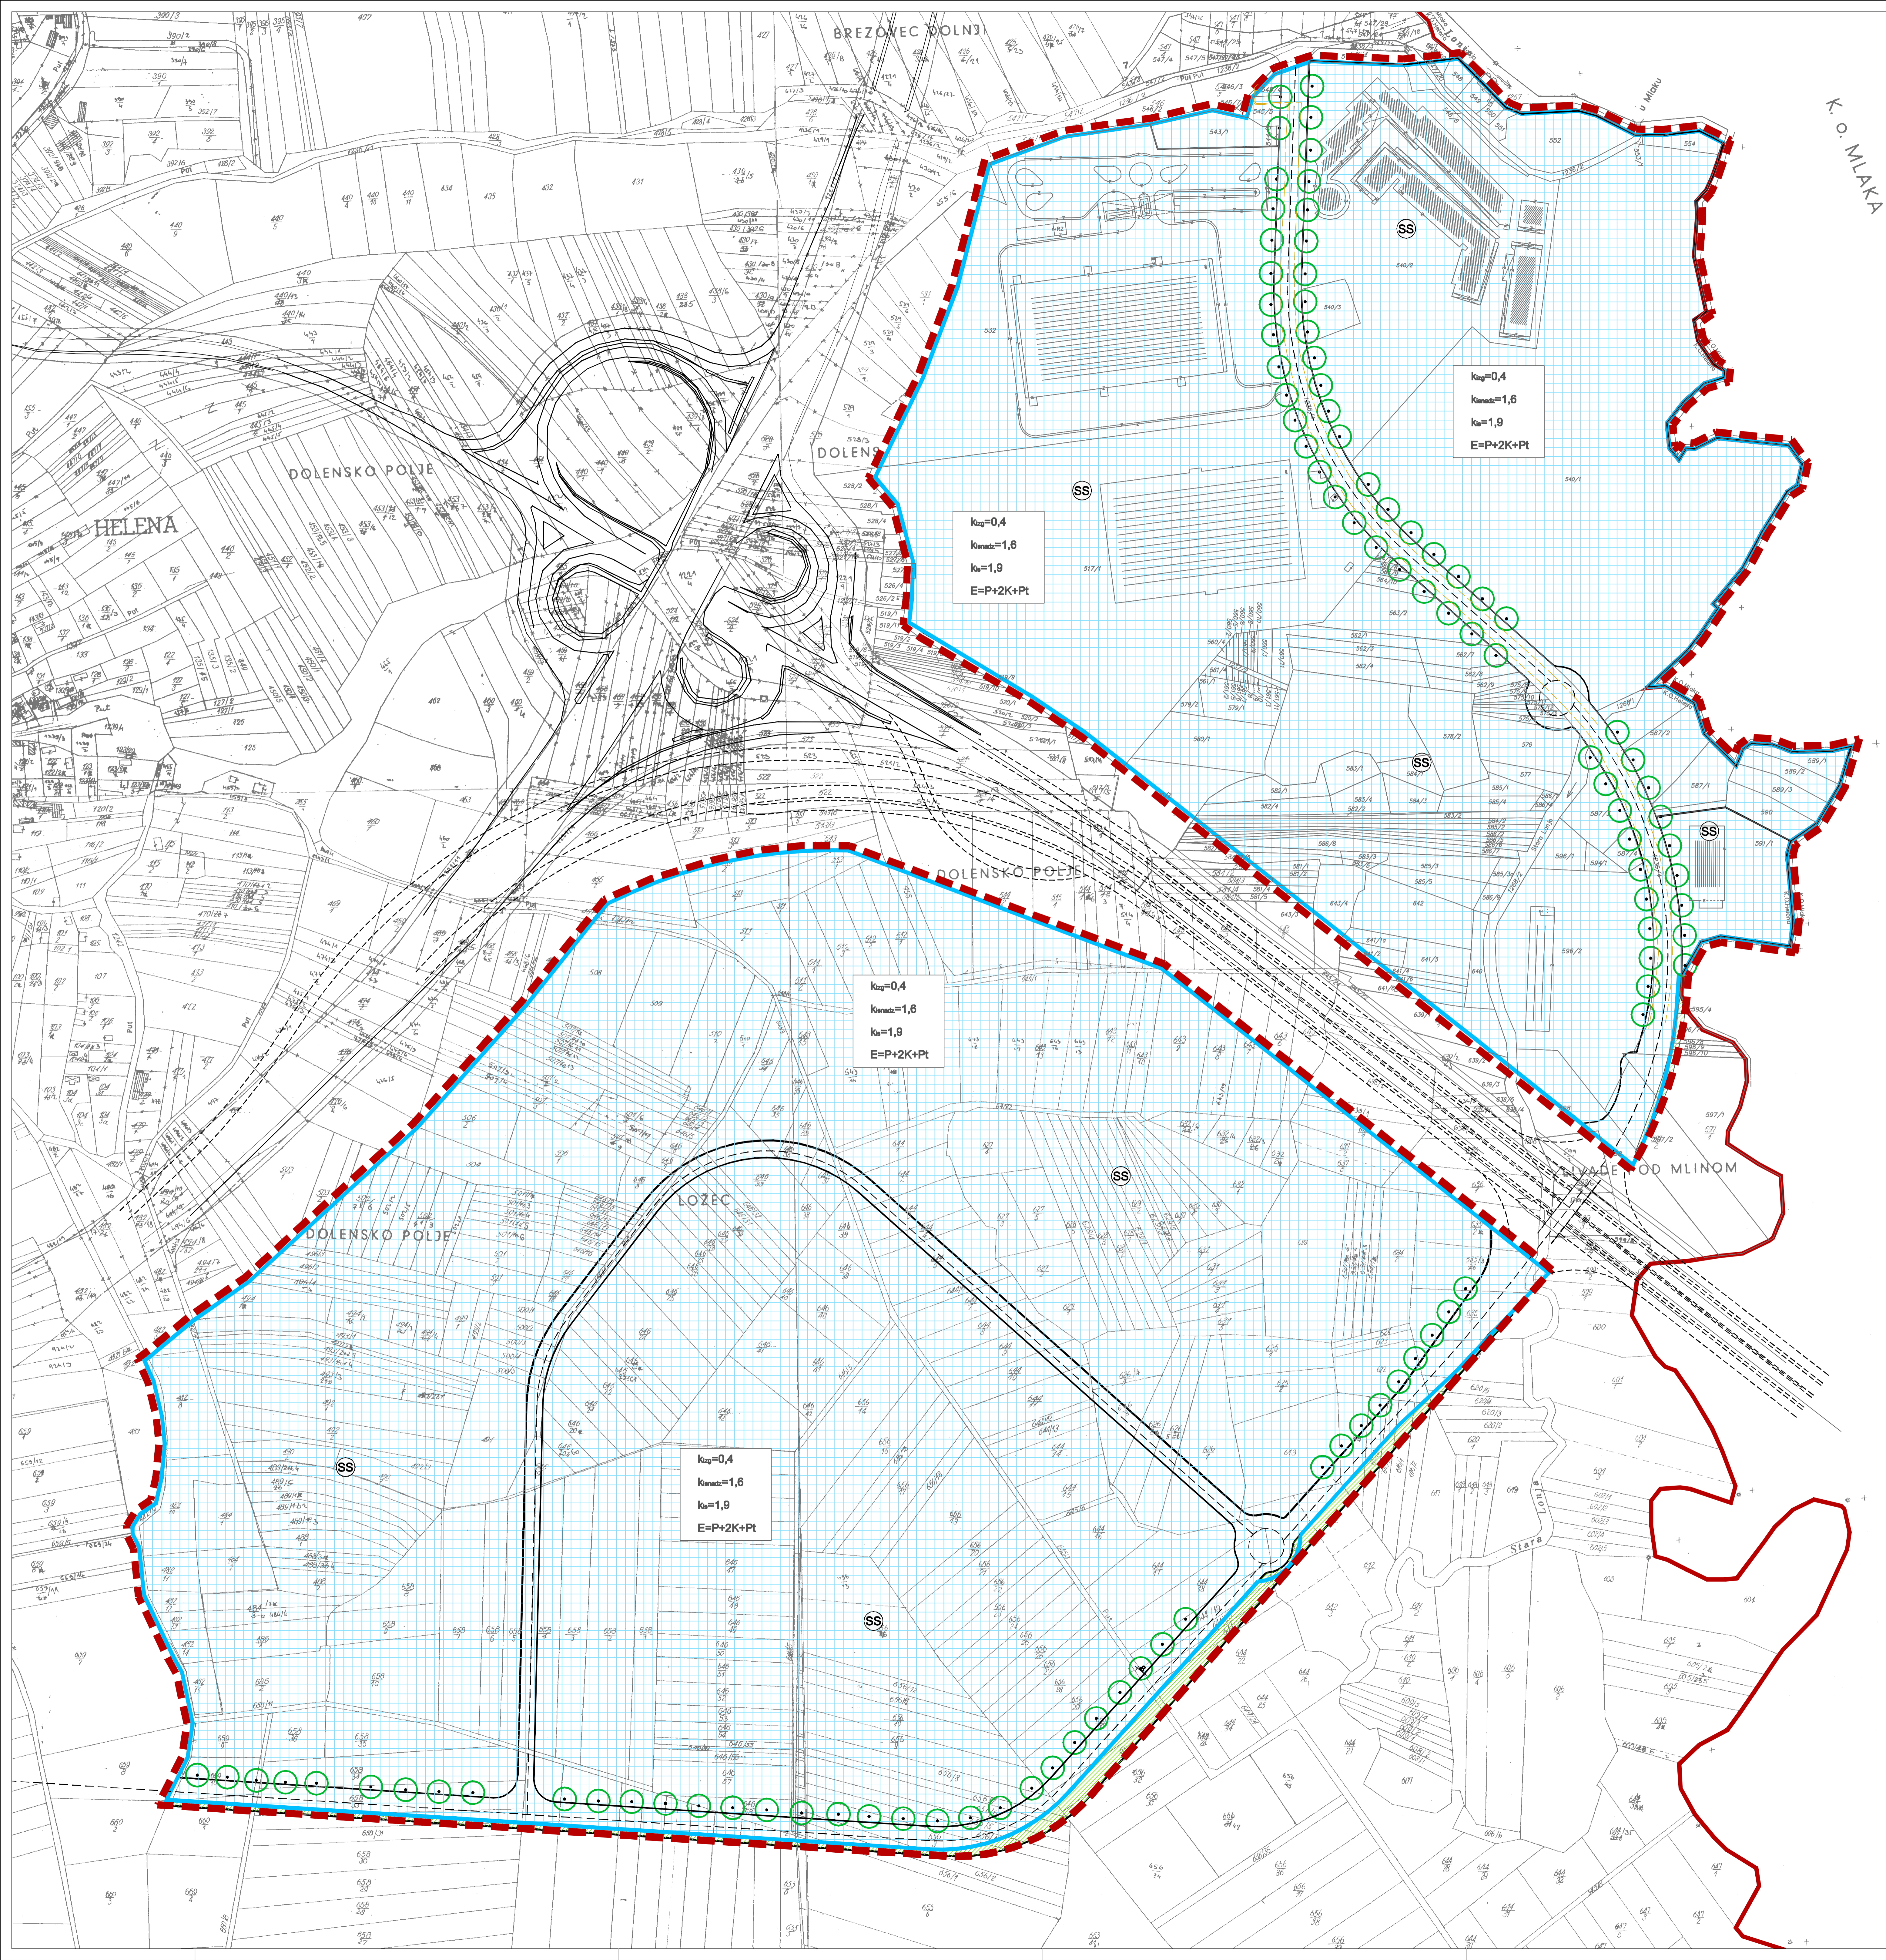

ZAGREBAČKA ŽUPANIJA
GRAD SV. IVAN ZELINA

URBANISTIČKI PLAN UREĐENJA
ZONE GOSPODARSKE NAMJENE SV. HELENA
II. Izmjene i dopune

NAČIN I UVJETI GRADNJE

Naziv prostornog plana:		4.	
Naziv kartografskog prikaza:		Mjerilo kartografskog prikaza: 1 : 2 000	
Broj kartografskog prikaza:		4.	
Odluka o izradi II. izmjene i dopune Urbanističkog plana uređenja zone gospodarske namjene Sv. Helena ("Zahtjev na osnovi" broj 0000)		Odluka Gradskog vijeća Grada Sv. Ivan Zelina o donošenju II. izmjene i dopune Urbanističkog plana uređenja zone gospodarske namjene Sv. Helena ("Zahtjev na osnovi" broj 0010)	
Javni uvid II. izmjene i dopune Urbanističkog plana uređenja zone gospodarske namjene Sv. Helena (datum objave 23.08. 2008.)		Javni uvid odnosi: od 1.10. do 23.10. 2008.	
Pisani tjelci odgovorni za provođenje javne rasprave:		Odgovorne osobe za provođenje javne rasprave:	
M.P.		Branislav Posavec, dipl.Ing.	

Pravna osoba koja je izradila plan:
CPA - Centar za prostorno uređenje i arhitekturu d.o.o., Zagreb, Odranska 2

Pisani tjelci odgovorni za vođenje:	Odgovorni voditelj izrade II. izmjene i dopune Urbanističkog plana uređenja zone gospodarske namjene Sv. Helena
M.P.	Tomislav Dolčić, dipl.Ing. arh.
Pisani pravni osobe koja je izradila plan:	Odgovorne osobe:
M.P.	Tomislav Dolčić, dipl.Ing. arh.

Brojnik dan CPA d.o.o. u izradi plana:
1. Tomislav Dolčić, dipl.Ing. arh.
2. Nada Kramarić - Križ, dipl.Ing. arh.
3. Petra Igr, dipl.Ing. arh.
4. Zrinka Tadić, dipl.Ing. arh.

Pravna osoba koja je izradila plan:
M.P.

Izvođač prostornog plana s izvršnim odjavama:
(Ima, prezime, pozicija)

Pravna osoba koja je izradila plan:
M.P.