


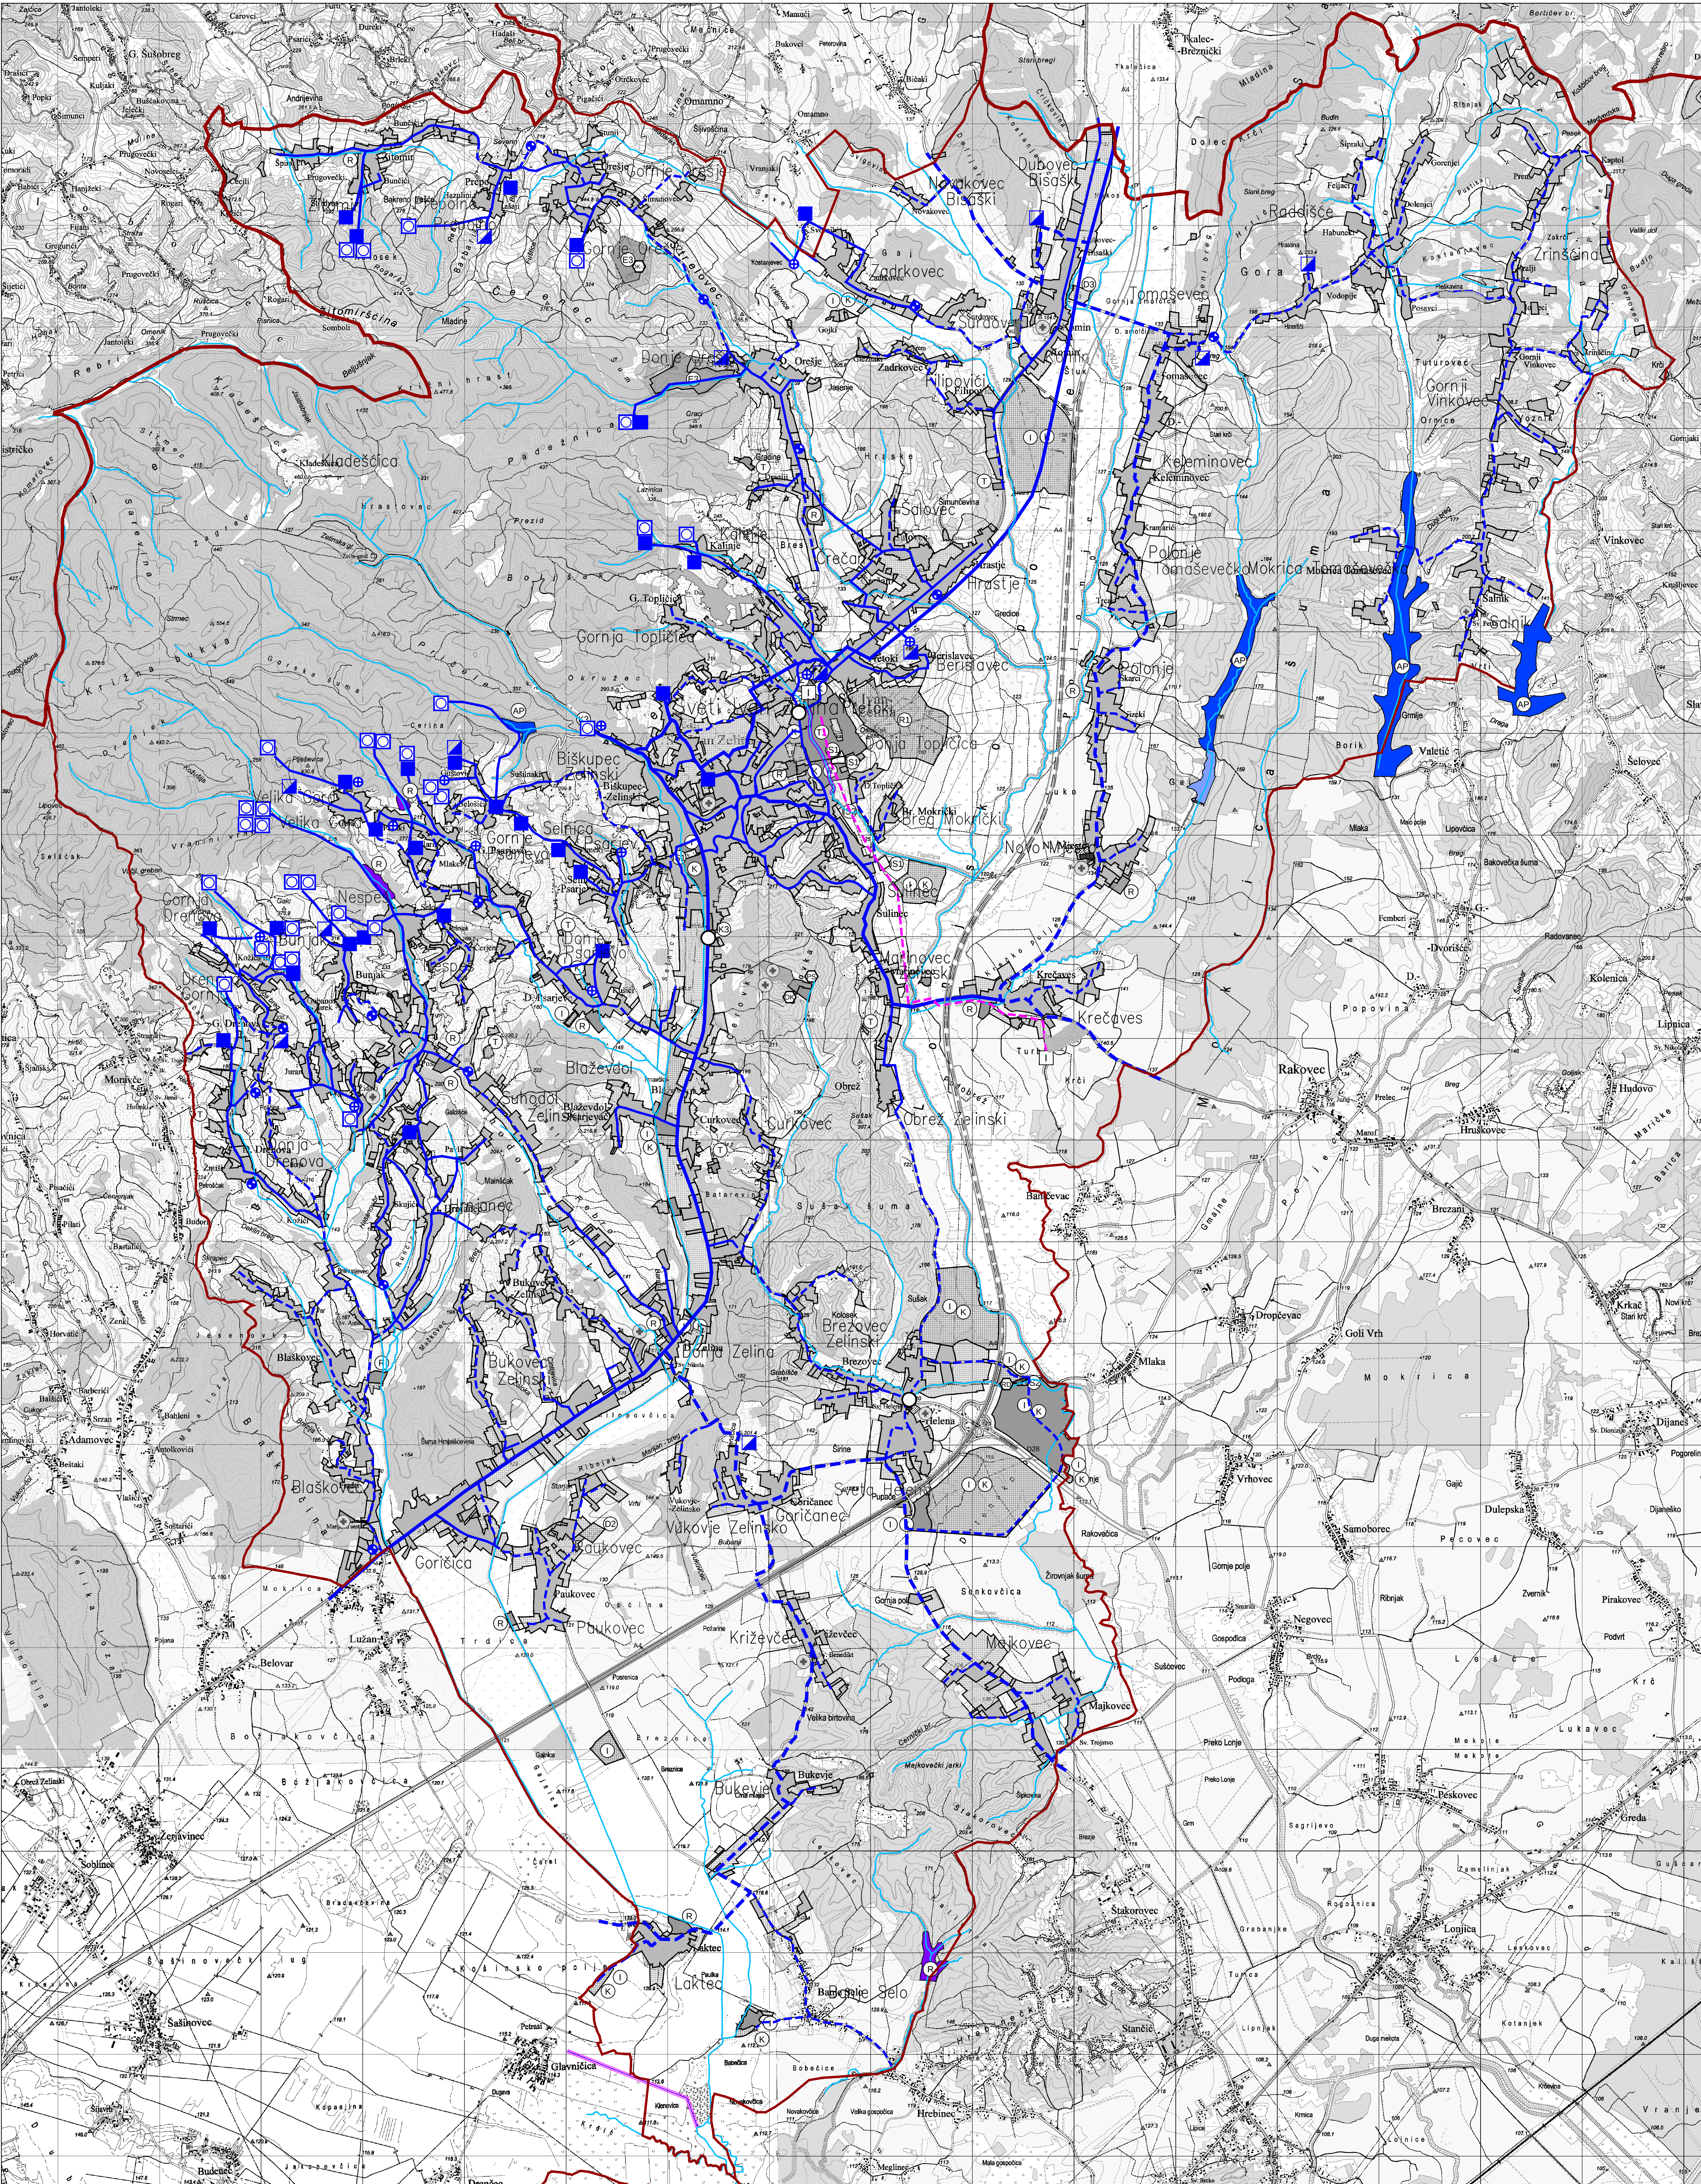

LEGENDA

- GRANICE
- ŽUPANIJSKA GRANICA
  - OPĆINSKA GRANICA

RAZVOJ I UREĐENJE POVRŠINA NASELJA

- izgrađeno / neizgrađeno
- GRADEVINSKO PODRUČJE NASELJA
  - ZAŠTITNO ZELENILO
  - GOSPODARSKA NAMJENA - PROIZVODNA I POSLOVNA
  - GOSPODARSKA NAMJENA - POSLOVNA komunalno servisna-K3
  - JAVNA I DRUŠTVENA NAMJENA socijalna-D2
  - GOSPODARSKA NAMJENA - UGOSTITELJSKO TURISTIČKA hotel - T1
  - ŠPORTSKO REKREACIJSKA NAMJENA
  - POVRŠINE INFRASTRUKTURNIH SUSTAVA trafo stanica - T10/35 kV - IS1, uređaj za pročišćavanje otpadnih voda - IS2
  - GROBLJE

RAZVOJ I UREĐENJE POVRŠINA IZVAN NASELJA

- izgrađeno / neizgrađeno
- GOSPODARSKA NAMJENA - PROIZVODNA I POSLOVNA
  - GOSPODARSKA NAMJENA - PROIZVODNA - površina za gradnju samostalne sunčane elektrane
  - ŠPORTSKO REKREACIJSKA NAMJENA golf igralište - R1, sportsko-rekreativna namjena s pratećim sadržajima - R2
  - PODRUČJE ISKORIŠTAVANJA MINERALNIH SIROVINA izvorima termalne vode - E2, kamenslom - E3
  - PODRUČJE OBVEZNE SANACIJE
  - POVRŠINE INFRASTRUKTURNIH SUSTAVA uređaj za pročišćavanje otpadnih voda - IS2
  - ODLAGALIŠTE OTPADA komunalni otpad - OK, građevinski otpad - OK-1, PRETOVARNA STANICA
  - RECIKLAŽNO DVORIŠTE

PROMET

- CESTOVNI PROMET
- postojeći / planirani
  - A4 KORIDOR DRŽAVNE AUTOCESTE
  - D28 KORIDOR DRŽAVNE BRZE CESTE

VODNOGOSPODARSKI SUSTAV

KORIŠTENJE VODA I UREĐENJE VODOTOKA I VODA

VODOOPSKRBA

- postojeći / planirani
- VODOCRPILIŠTE
  - VODOSPREMA
  - CRPNA STANICA
  - MAGISTRALNI OPSKRBNI CJEVOVOD
  - OSTALI VODOOPSKRBNI CJEVOVODI
  - CJEVOVOD TERMALNE VODE
  - IZVORIŠTE TERMALNE VODE


KORIŠTENJE VODA

- RIBIJAK

UREĐENJE VODOTOKA I VODA

REGULACIJSKI I ZAŠTITNI SUSTAV

- AKUMULACIJA za obranu od poplava - AP
- RETENCIJA ZA OBRANU OD POPLAVA
- KANAL (ODTERETNI, LATERALNI)
- VODOTOK

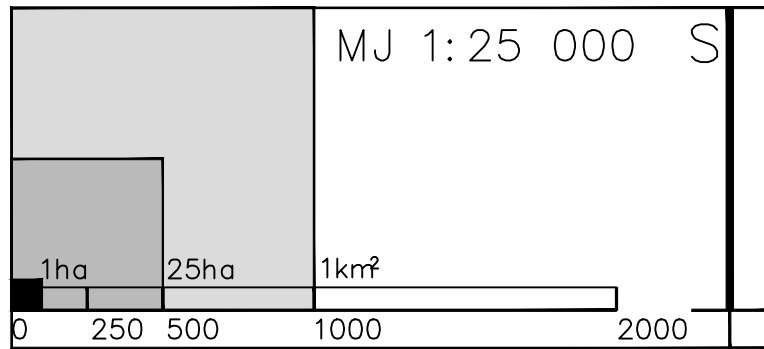

ARHEO d.o.o.  
projekiranje i prostorno planiranje

GRAD SVETI IVAN ZELINA  
PROSTORNI PLAN UREĐENJA  
GRADA SVETOG IVANA ZELINE  
"Zelinske novine"  
(br. 8/04, 11/06, 9/11, 5/13, 13/15, 4/17)  
(pročišćena grafika)  
2.INFRASTRUKTURNI SUSTAVI

|   |                                                                      |
|---|----------------------------------------------------------------------|
| Županija:   | ZAGREBAČKA                                                           |
| Grad:   | SVETI IVAN ZELINA                                                    |
| Naziv prostornog plana:   | PROSTORNI PLAN UREĐENJA GRADA SVETOG IVANA ZELINE                    |
| Naziv kartografskog prikaza:   | VODNOGOSPODARSKI SUSTAV - KORIŠTENJE VODA I UREĐENJE VODOTOKA I VODA |
| Broj kartografskog prikaza:   | 2.6.                                                                 |
| Mjerilo kartografskog prikaza:   | 1 : 25000                                                            |
| Odluka Gradskog vijeća o donošenju plana: "Zelinske novine" broj 617.   |                                                                      |
| Pravna osoba koja je izradila plan:   |                                                                      |
| ARHEO d.o.o., Tomislavova 11, Zagreb   |                                                                      |
| Pečat pravne osobe koja je izradila plan:   |                                                                      |
| M.P.   | Direktor : Mario Pezelj, dipl.ing.arh.                               |
| Stručni tim u izradi plana:   |                                                                      |
| Mario Pezelj, dipl.ing.arh. - ovlašten arhitekt urbanist<br>Aron Varga, dipl.ing.arh. - ovlašten arhitekt<br>Branimir Fojas, dipl.ing.arh. - ovlašten arhitekt<br>Antonia Baković, dipl.ing.grad. - ovlašten ing. građevinarstva<br>Patrik Flaković, dipl.ing.prom. - ovlašten arhitekt urbanist |                                                                      |
| Jelena Luketa Knez, dipl.ing.arh.<br>Josip Novak, dipl.ing.prom.-ovlašten inženjer<br>Vesna Varga, dipl. biolog<br>Vesna Pezelj, dipl. sociolog<br>Damir Batorelo, dipl. iur.<br>Ivan Šović, ing.arh.                                                                                            |                                                                      |
| Odgovorni voditelj izrade plana :   |                                                                      |
| Mario Pezelj, dipl.ing.arh. - ovlašten arhitekt urbanist   |                                                                      |
| Pečat gradskog vijeća:   |                                                                      |
| Predsjednik gradskog vijeća:   |                                                                      |
| M.P.   | Dubravko Pinos, dipl.ing.MBA                                         |
| Istovjetnost prostornog plana s izvornikom ovjerava:   |                                                                      |
| Pečat nadležnog tijela:   |                                                                      |
| M.P.   |                                                                      |