


GLOBALNI SNIMAK BAZENA SV. IVAN ZELINA
SA PREKLOPLJENIM KATASTRALSKIM PLANOM
Mjerila 1:500

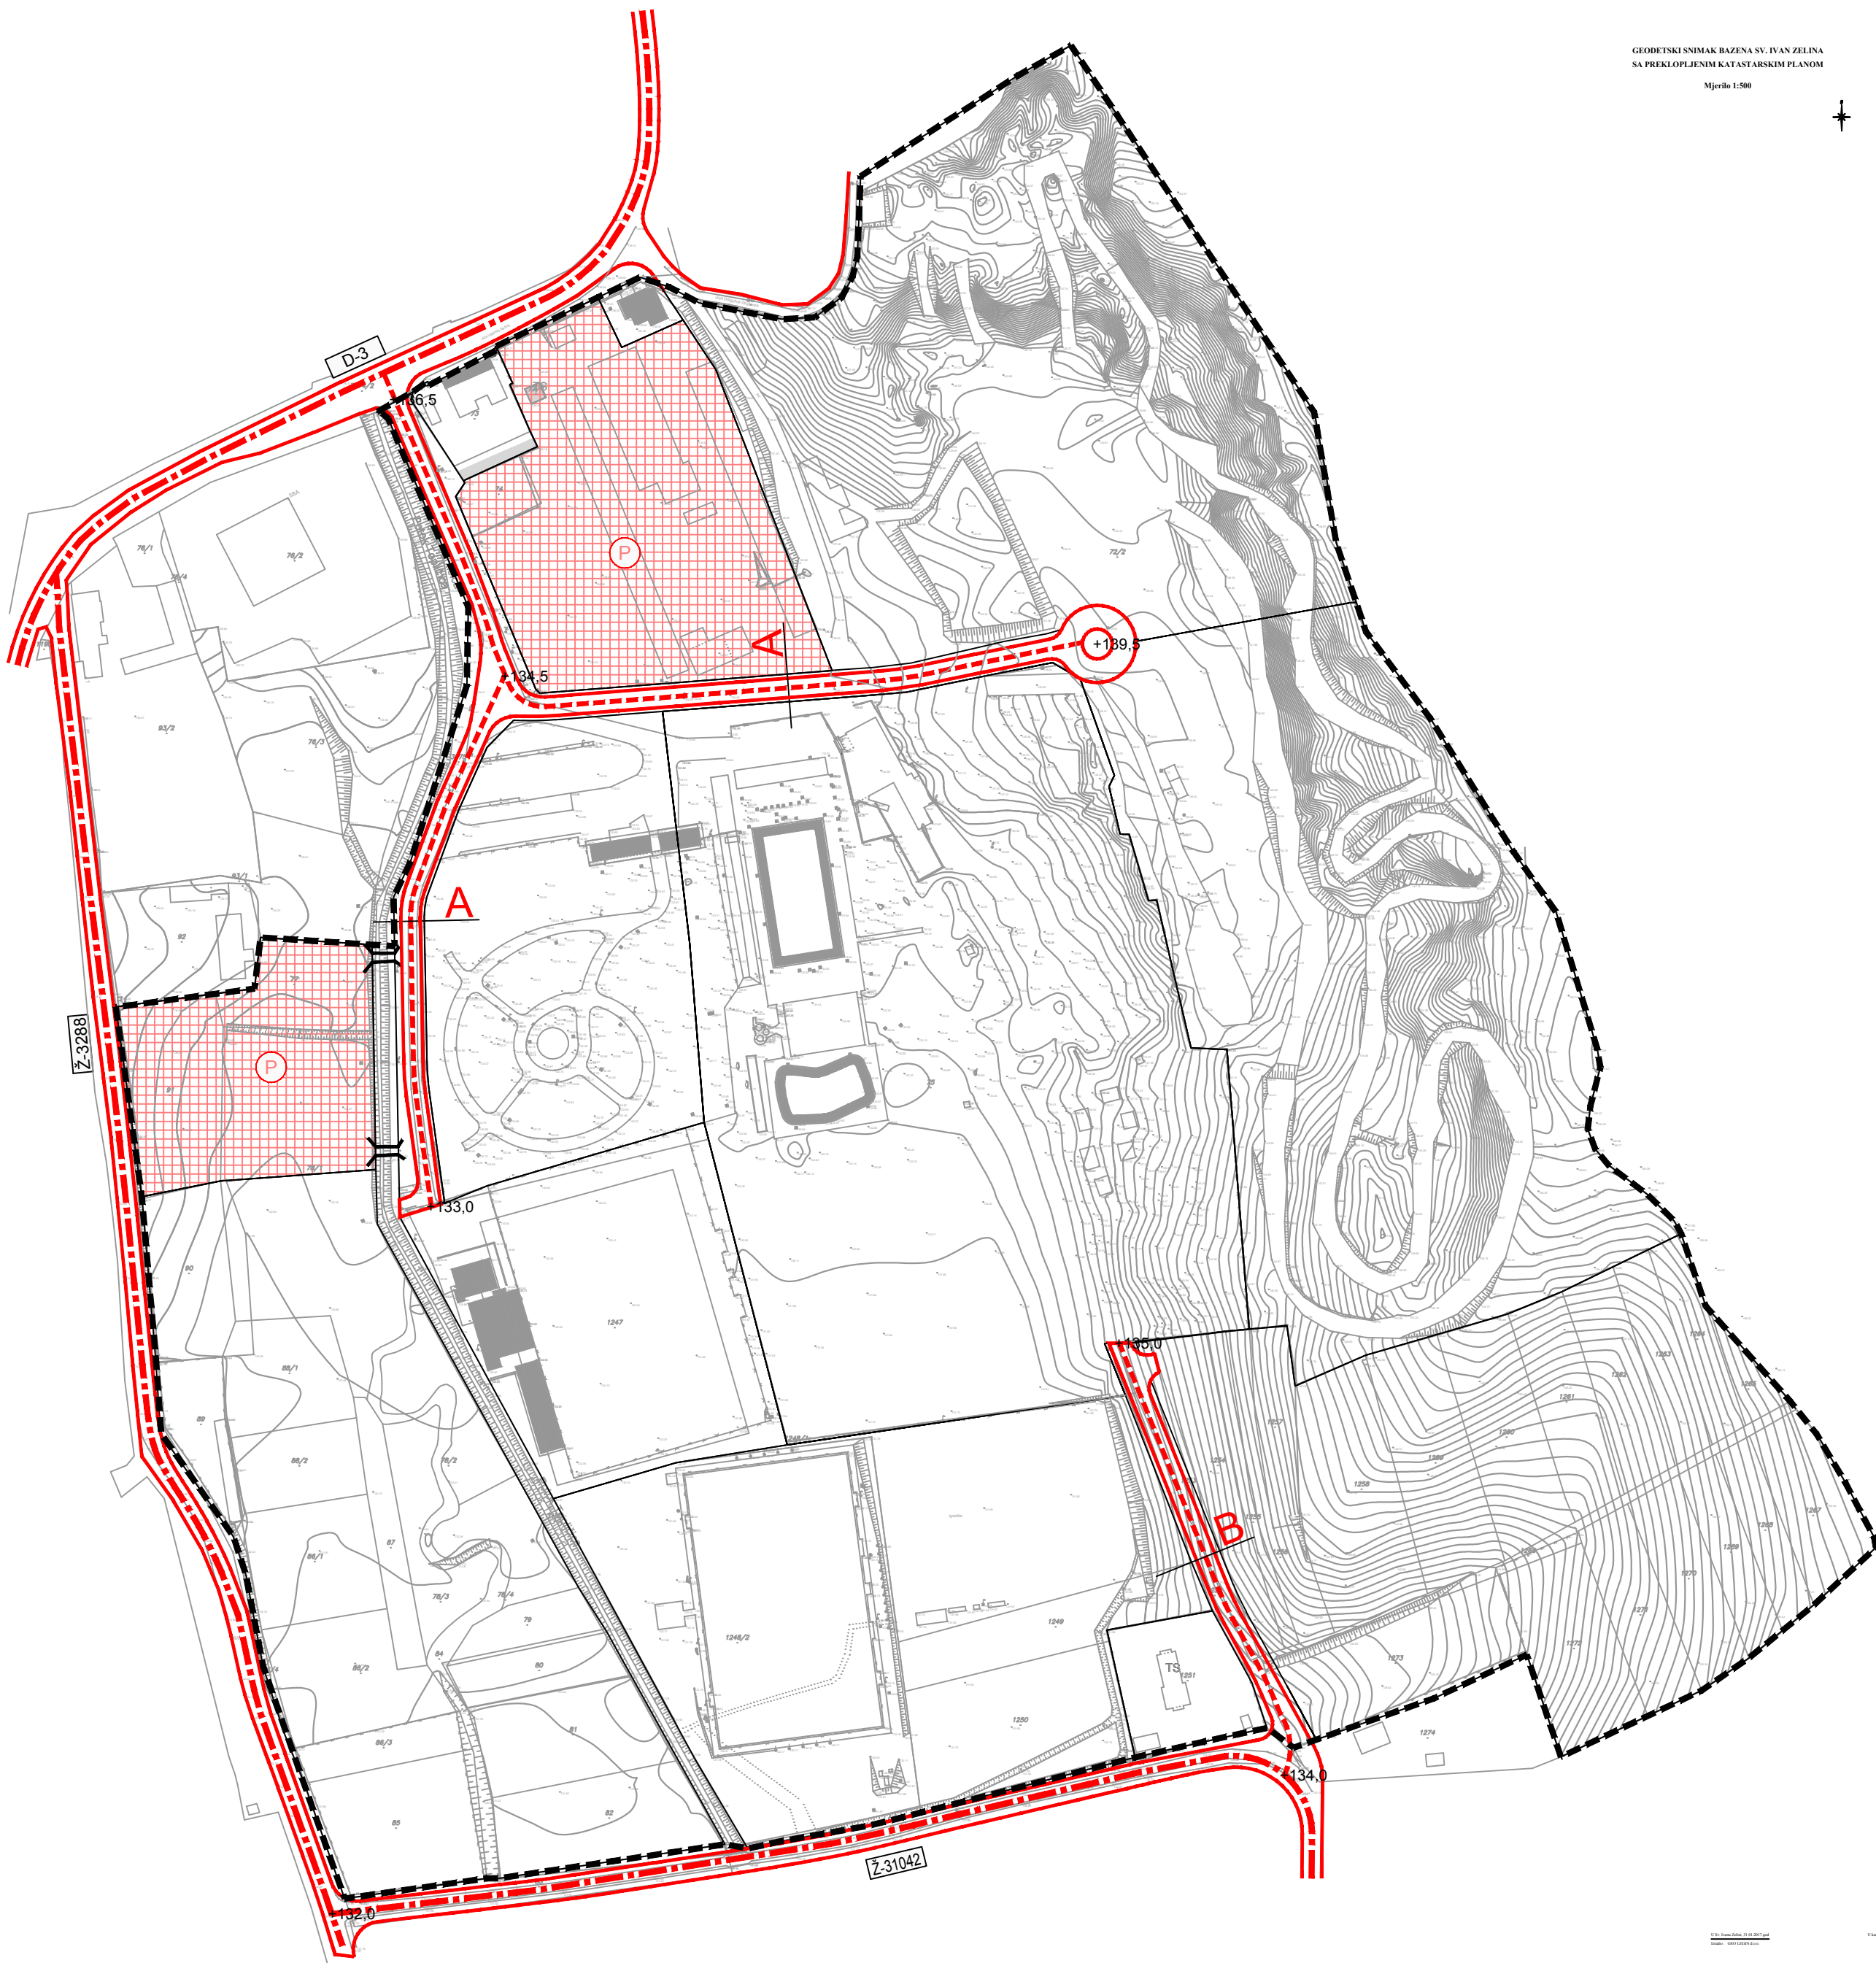

- GRANICE**
- OBUHVAT PLANA
- PROMET**
- GLAVNE MJESNE ULICE
 - OSTALE ULICE
 - PARKING
 - OZNAKA PRESJeka CESTE
 - +132,0 APROKSIMATIVNE VISINSKE KOTE PROMETNICE
 - OZNAKA CESTE
 - PJEŠAČKI MOST

KARAKTERISTIČAN POPREČNI PRESJEK A

M 1:200

OB.K-OBORINSKA KANALIZACIJA
K-KANALIZACIJA
E-ELEKTROENERGETSKI KABEL
V-VODOVOD
T-TELEKOMUNIKACIJSKI VOD
P-PLIN


KOMUNALNA INFRASTRUKTURA	E	K	P	OB.K	T	V
UDALJENOST OD OSI	5.0	3.5	2.5	1.5	0.0	2.50
ŠIRINA POJASA	1.5	1.0	1.0	1.0		1.0

KARAKTERISTIČAN POPREČNI PRESJEK B

M 1:200

OB.K-OBORINSKA KANALIZACIJA
K-KANALIZACIJA
E-ELEKTROENERGETSKI KABEL
V-VODOVOD
T-TELEKOMUNIKACIJSKI VOD
P-PLIN

KOMUNALNA INFRASTRUKTURA	E	K	P	OB.K	T	V
UDALJENOST OD OSI	5.5	4.0	3.0	2.0	0.0	3.0
ŠIRINA POJASA	1.5	1.0	1.0	1.0		1.0

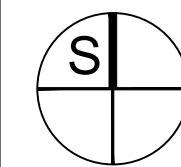

GRAD SVETI IVAN ZELINA

II IZMJENE I DOPUNE URBANISTIČKOG PLANA
UREĐENJA (A) TURISTIČKO - UGOSTITELJSKOG I
SPORTSKO - REKREACIJSKOG PODRUČJA
GRADA SVETI IVAN ZELINA

2. PROMETNA, ULIČNA I KOMUNALNA
INFRASTRUKTURNA MREŽA

Županija:	ZAGREBAČKA	
Grad:	SVETI IVAN ZELINA	
Naziv prostornog plana:	II IZMJENE I DOPUNE URBANISTIČKOG PLANA UREĐENJA (A) TURISTIČKO - UGOSTITELJSKOG I SPORTSKO - REKREACIJSKOG PODRUČJA GRADA SVETI IVAN ZELINA	
Naziv kartografskog prikaza:	PROMET	
Broj kartografskog prikaza	2.A.	Mjerilo kartografskog prikaza 1 : 2000
Odluka Gradskog vijeća o izradi prostornog plana:	"Zelinske novine" broj 16/16.	Odluka Gradskog vijeća o donošenju plana: "Zelinske novine" broj 4/17.
Javna rasprava (datum objave):	"24 sata" 05.01.2017.	Javni uvid održan od: 16.01.2017. do: 24.01.2017.
Pečat tijela odgovornog za provođenje javne rasprave	M.P.	Odgovorna osoba za provođenje javne rasprave: Anita Findri Ratkajec, dipl.ing.stroj.
Pravna osoba koja je izradila plan:	ARHEO d.o.o. Tomislavova 11, Zagreb	
Pečat pravne osobe koja je izradila plan:	M.P.	Odgovorna osoba: Direktor : Mario Pezelj, dipl.ing.arh.
Odgovorni voditelj izrade plana :	Mario Pezelj, dipl.ing.arh. - ovlaštenu arhitekt urbanist	
Stručni tim u izradi plana:	Mario Pezelj, dipl.ing.arh. - ovlaštenu arhitekt urbanist Aron Varga, dipl.ing.arh. - ovlaštenu arhitekt Antonio Baković, dipl.ing.grad. - ovlaštenu ing. građevinarstva Josip Horvat, dipl.ing. prom. - ovlaštenu inženjer Janja Novaković, dipl.ing.arh. - ovlaštenu arhitekt urbanist	Damir Batarelo, dipl. iur. Vesna Pezelj, dipl. sociolog Vera Varga, dipl. biolog Ivan Sović, ing.el.
Pečat Gradskog vijeća:	M.P.	Predsjednik Gradskog vijeća: Dubravko Ponoš, dipl. ing. MBA
Istovjetnost ovog prostornog plana s izvornikom ovjerava:		Pečat nadležnog upravnog tijela: M.P.