


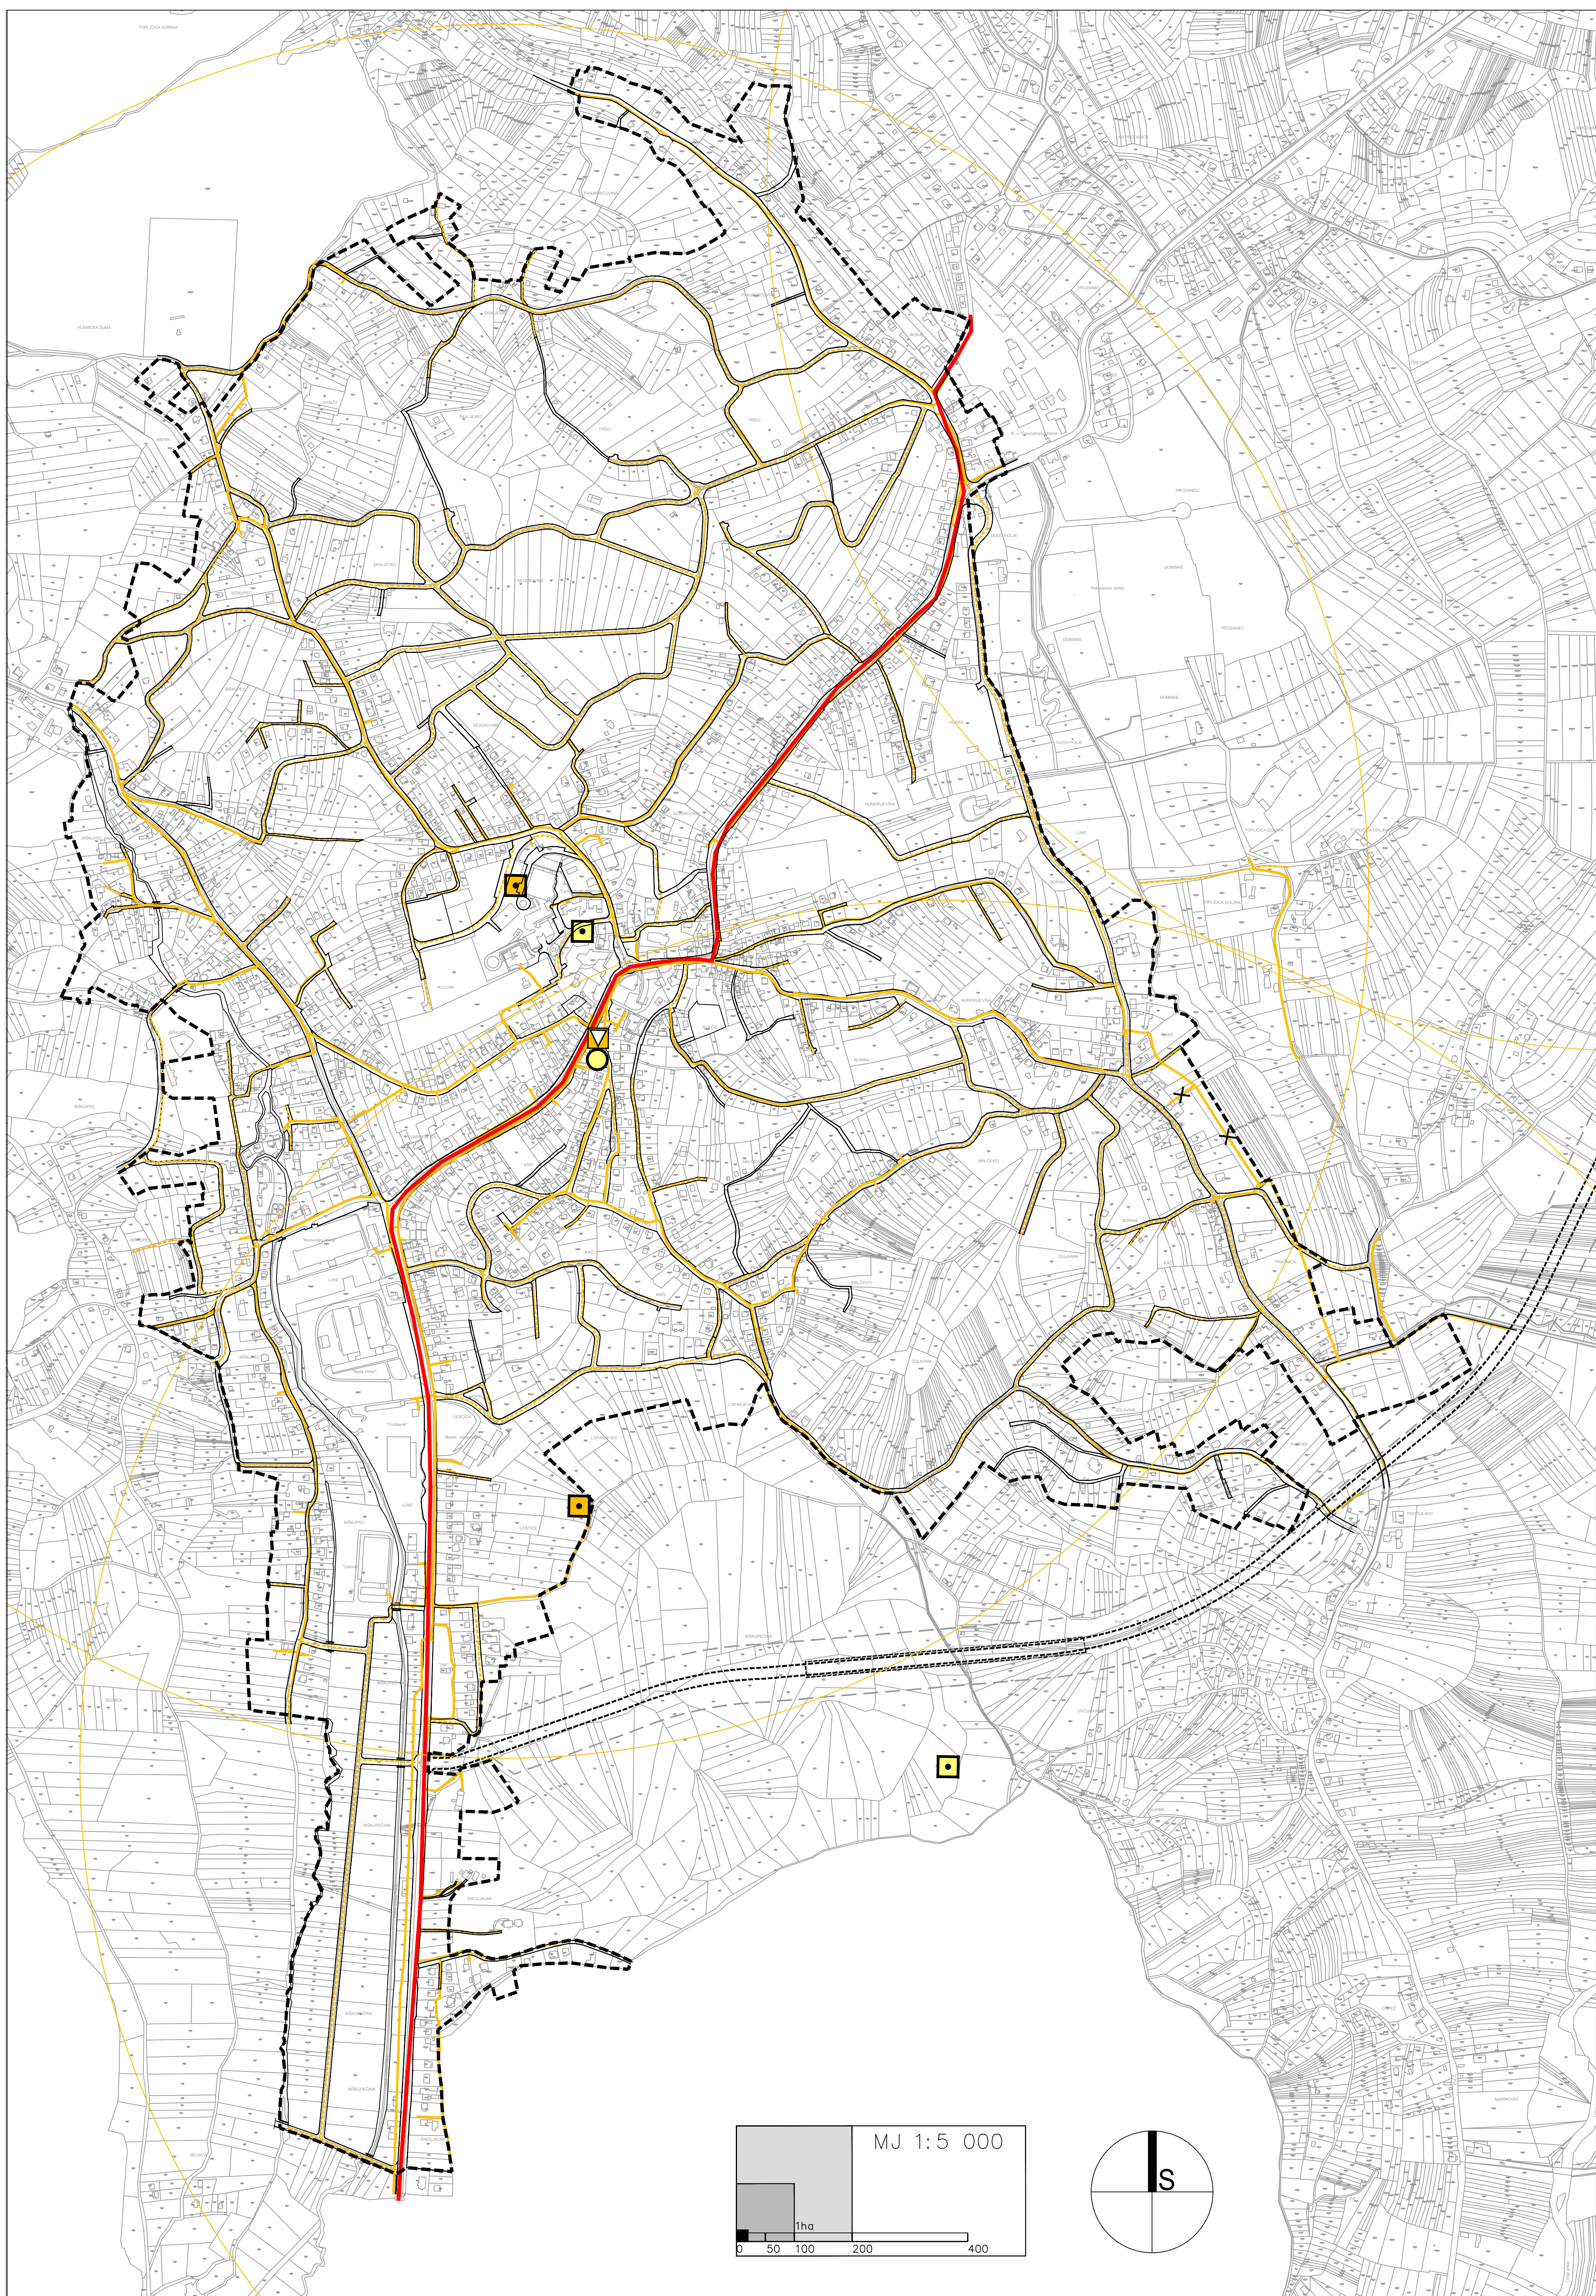

- LEGENDA:
- OBUHVAT UPU - a
- POŠTA I ELEKTRONIČKE KOMUNIKACIJE
- TK MAGISTRALNI PODZEMNI VOD
 - TK PODZEMNI VOD
 - PLANIRANI TK PODZEMNI VOD
 - UKIDANJE TK PODZEMNOG VODA
 - POŠTANSKI CENTAR
 - MJESNA TELEFONSKA CENTRALA
 - SAMOSTOJEĆI ANTENSKI STUPOVI ELEKTRONIČKE KOMUNIKACIJE-POSTOJEĆI
 - SAMOSTOJEĆI ANTENSKI STUPOVI ELEKTRONIČKE KOMUNIKACIJE-PLANIRANI
 - ELEKTRONIČKE KOMUNIKACIJSKE ZONE ZA SMJEŠTAJ SAMOSTOJEĆIH ANTENSKIH STUPOVA

GRAD SVETI IVAN ZELINA

URBANISTIČKI PLAN UREĐENJA
NASELJA SVETI IVAN ZELINA I BIŠKUPEC ZELINSKI
(prijedlog plana za javnu raspravu)

2. PROMETNA, ULIČNA I KOMUNALNA INFRASTRUKTURNA MREŽA

Županija:	ZAGREBAČKA
Grad:	SVETI IVAN ZELINA
Naziv prostornog plana:	URBANISTIČKI PLAN UREĐENJA NASELJA SVETI IVAN ZELINA I BIŠKUPEC ZELINSKI
Naziv kartografskog prikaza:	POŠTA I ELEKTRONIČKE KOMUNIKACIJE
Broj kartografskog prikaza:	2.2.
Mjerilo kartografskog prikaza:	1 : 5000
Odluka o izradi plana:	Odluka o donošenju plana
Službeno glasila Grada Sv. Ivana Zeline 05/17	
Objava javne rasprave:	Javni uvid održan: od: -- do: --
Pečat tijela odgovornog za provođenje javne rasprave:	Odgovorna osoba za provođenje javne rasprave:
M.P.:	Anita Findri Ratkajec, dipl. ing. stroj., pročelnica,
Suglasnost na plan	
Pravna osoba koja je izradila plan:	ARHEO d.o.o., Zagreb Tomislavova 11
Pečat pravne osobe koja je izradila plan:	
M.P.:	Direktor : Mario Pezeš, dipl. ing. arh., ovlašt. arh. urb.
Stručni tim u izradi plana:	Jošip Horvat, dipl. ing. prometa - ovlašt. inženjer Branimir Fojas, dipl. ing. arh., ovlašt. arh. Damiir Batareljo, dipl. ing. jur. Vesna Vrežak, dipl. biotop. Vesna Pezeš, dipl. sociolog Ivan Štović, ing. el.
Odgovorni voditelj izrade plana:	Mario Pezeš, dipl. ing. arh., ovlašt. arh. urb.
Pečat općinskog vijeća:	Predsjednik gradskog vijeća:
M.P.:	Darko Blistrički, struc. spec. ing. građ.
Istovjetnost prostornog plana s izvornikom ovjerava:	Pečat nadležnog tijela:
	M.P.