


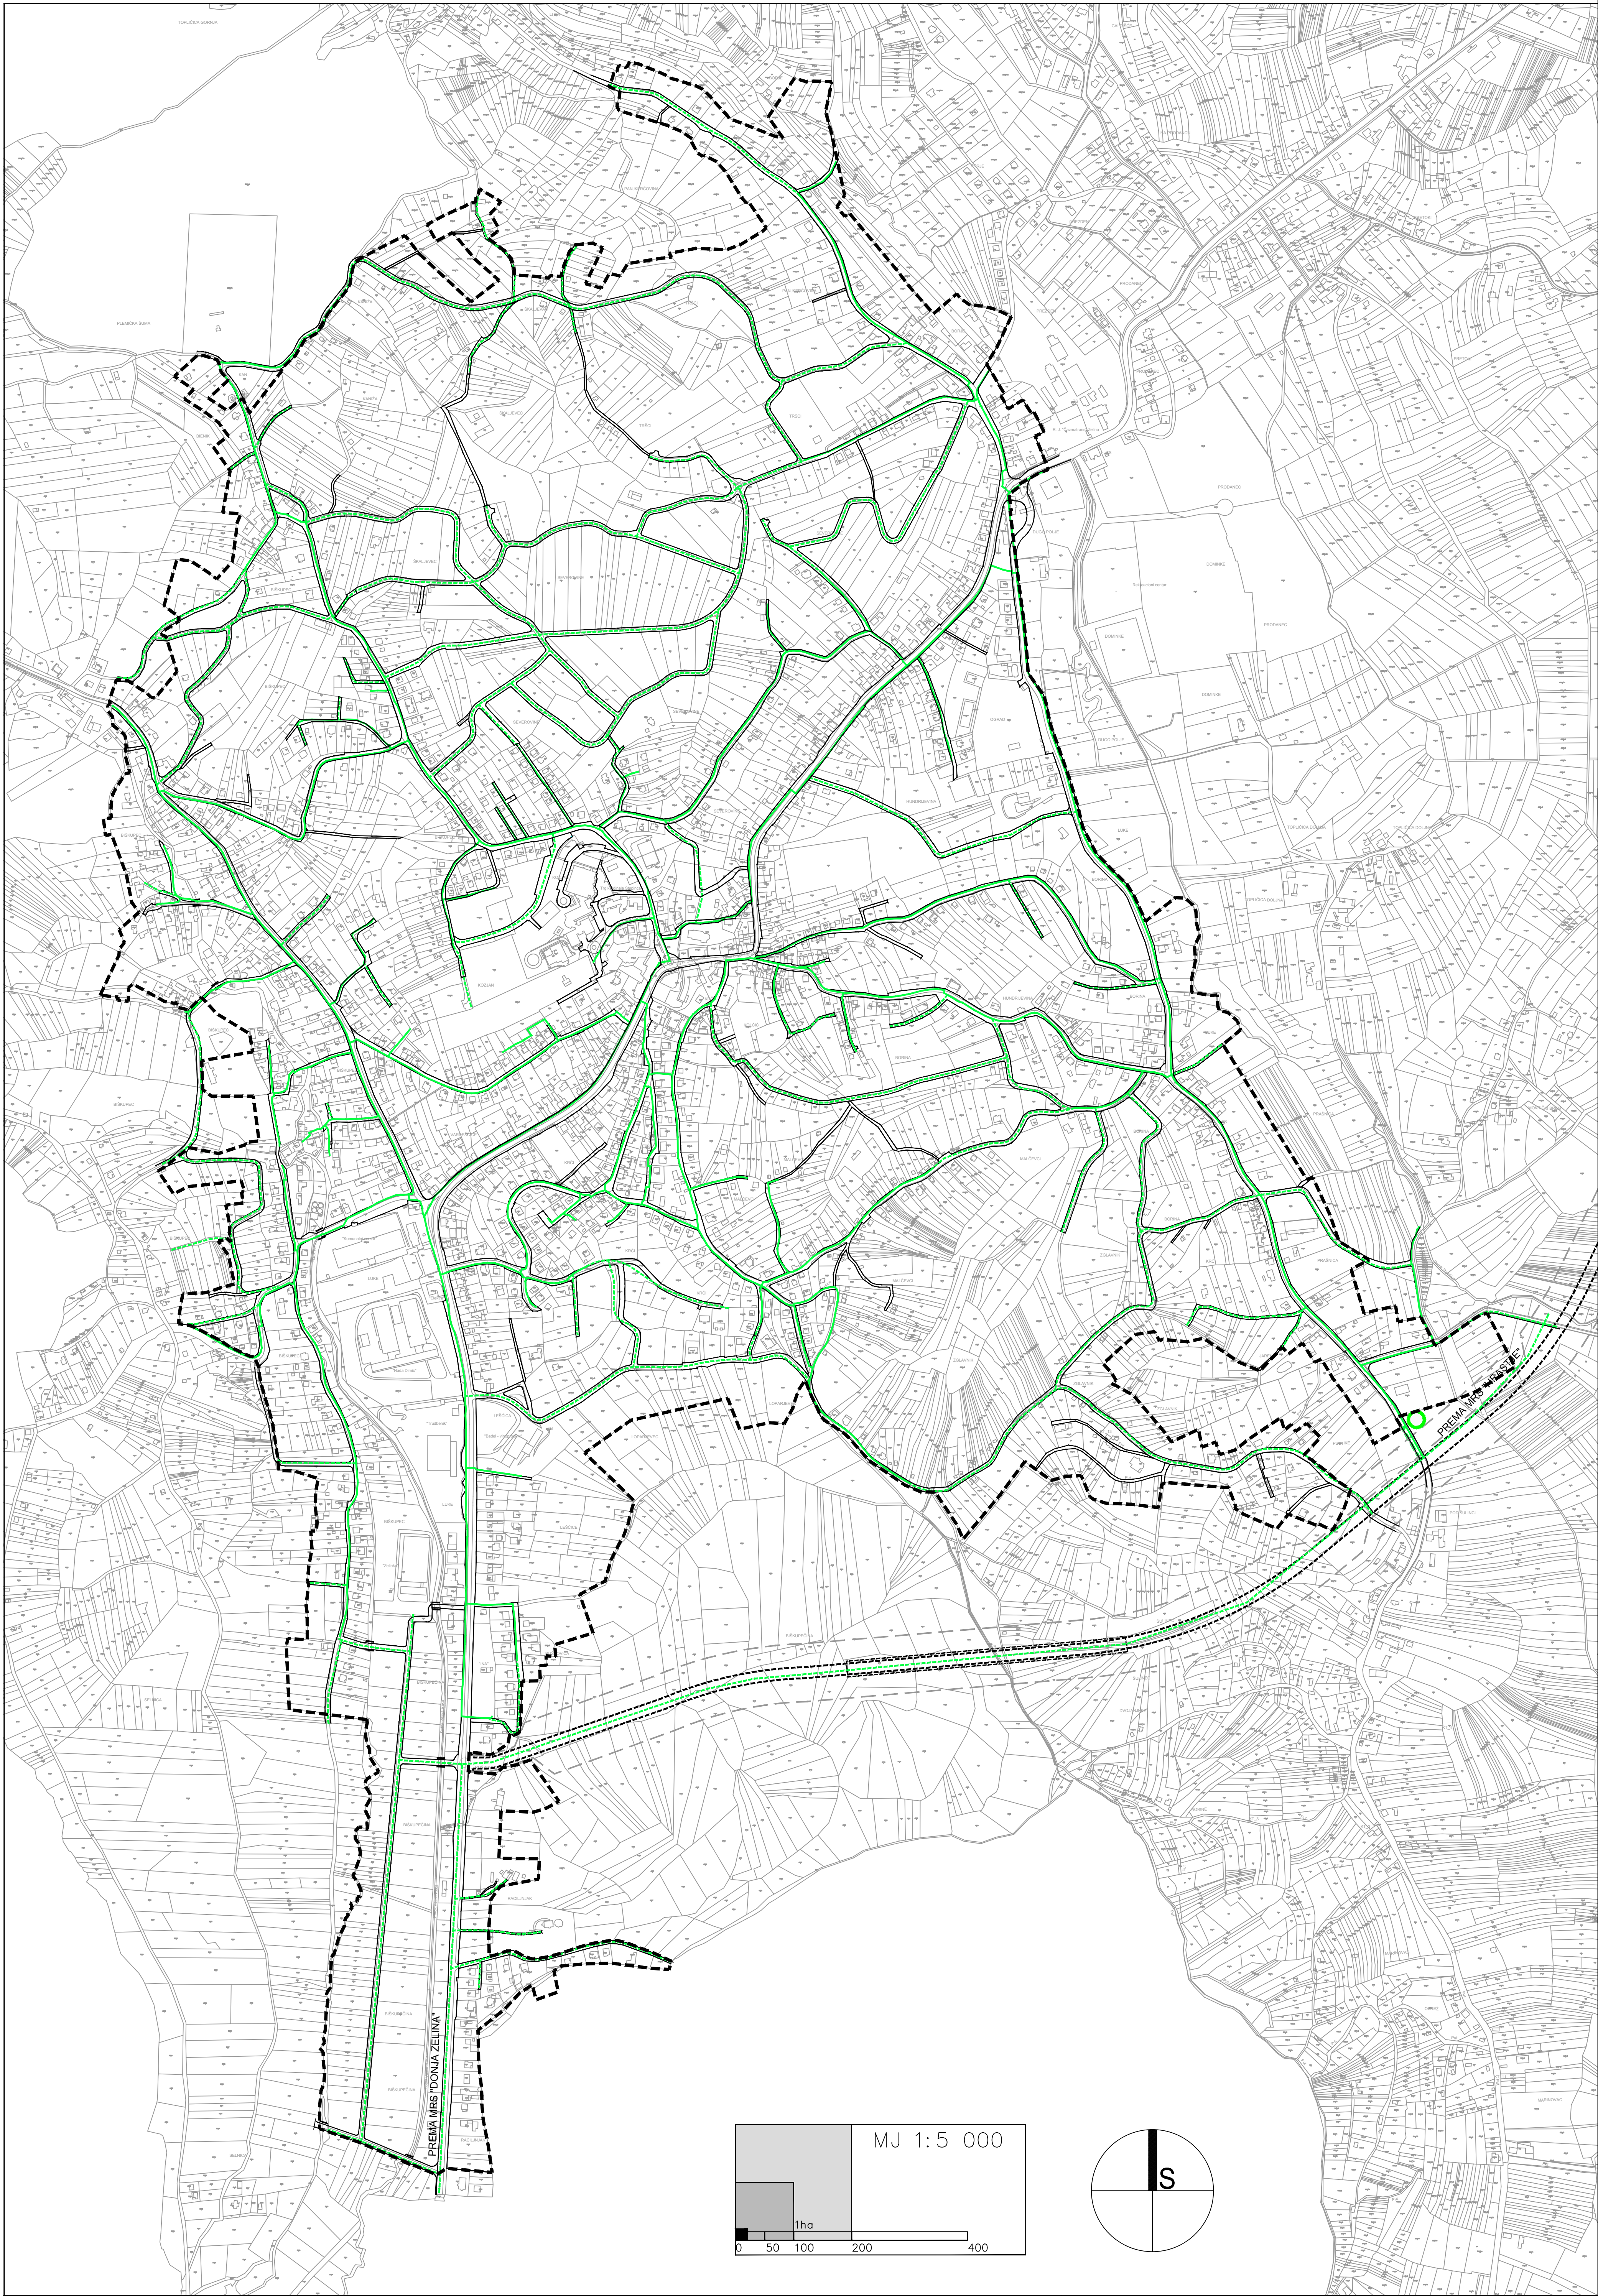

- LEGENDA:
- OBUHVAT UPU - a
- ENERGETSKI SUSTAV
- PROIZVODNJA I CJEVNI TRANSPORT PLINA
- LOKALNI PLINOVOD
- PLANIRANI LOKALNI PLINOVOD
- REDUKCIJSKA STANICA - PLANIRANA

GRAD SVETI IVAN ZELINA

URBANISTIČKI PLAN UREĐENJA
NASELJA SVETI IVAN ZELINA I BIŠKUPEC ZELINSKI
(prijedlog plana za javnu raspravu)

2. PROMETNA, ULIČNA I KOMUNALNA INFRASTRUKTURNA MREŽA

Županija:	ZAGREBAČKA
Grad:	SVETI IVAN ZELINA
Naziv prostornog plana:	URBANISTIČKI PLAN UREĐENJA NASELJA SVETI IVAN ZELINA I BIŠKUPEC ZELINSKI
Naziv kartografskog prikaza:	ENERGETSKI SUSTAV - PLINOOPSKRBA
Broj kartografskog prikaza	2.4.
Mjerilo kartografskog prikaza	1 : 5000
Odluka o izradi plana:	Odluka o donošenju plana
Službeno glasila Grada Sv. Ivana Zelina 05/17	
Objava javne rasprave:	Javni uvid održan: od: -- do: --
Pečat tijela odgovornog za provođenje javne rasprave:	Odgovorna osoba za provođenje javne rasprave:
M.P.	Anita Findri Ratkajec, dipl.ing.stroj., pročelnica,
Suglasnost na plan	
Pravna osoba koja je izradila plan:	ARHEO d.o.o., Zagreb Tomislavova 11
Pečat pravne osobe koja je izradila plan:	
M.P.	Direktor : Mario Pezeš, dipl.ing.arh., ovlašt.arh.urb.
Stručni tim u izradi plana:	Josip Horvat, dipl.ing.prometa - ovlašt.en.inženjer Anon Varga, dipl.ing.arh., ovlašt.en.arh. Mario Pezeš, dipl.ing.arh., ovlašt.arh.urbanist Dami Batarilo, dipl.ing.stroj. Vera Varga, dipl.histolog Vesna Pezeš, dipl.sociolog Ivan Škorić, ing.đ.
Odgovorni voditelj izrade plana:	Mario Pezeš, dipl.ing.arh., ovlašt.arh.urb.
Pečat općinskog vijeća:	Predsjednik gradskog vijeća:
M.P.	Darko Blatčki, struc.spec.ing.građ.
Istovjetnost prostornog plana s svomikom ovjerava:	Pečat nadležnog tijela:
	M.P.