Naručitelj:

REPUBLIKA HRVATSKA
ZAGREBAČKA ŽUPANIJA
GRAD SVETI IVAN ZELINA

2.A.

Izvršitelj:

CPA CENTAR ZA PROSTORNO UREĐENJE I ARHITEKTURU D.O.O.

DETALJNI PLAN UREĐENJA JUŽNOG SEGMENTA ZONE GOSPODARSKE NAMJENE SVETA HELENA

2. PROMETNA, ELEKTRONIČKO KOMUNIKACIJSKA I KOMUNALNA INFRASTRUKTURNA MREŽA
2.A. PROMETNA MREŽA

KARAKTERISTIČNI PROFIL PROMETNICA — MJ 1:250

PRESJEK A-A

PRESJEK B-B

PRESJEK C-C

K	kolna površina
P	pješačka površina
Park	parkralište
O	kanal oborinskih voda
Z	zelena površina
RL	regulacijska linija
E	struja
PL	plin
V	voda
Tk	telefon
Kl	kanalizacija
Jr	javna rasvjeta

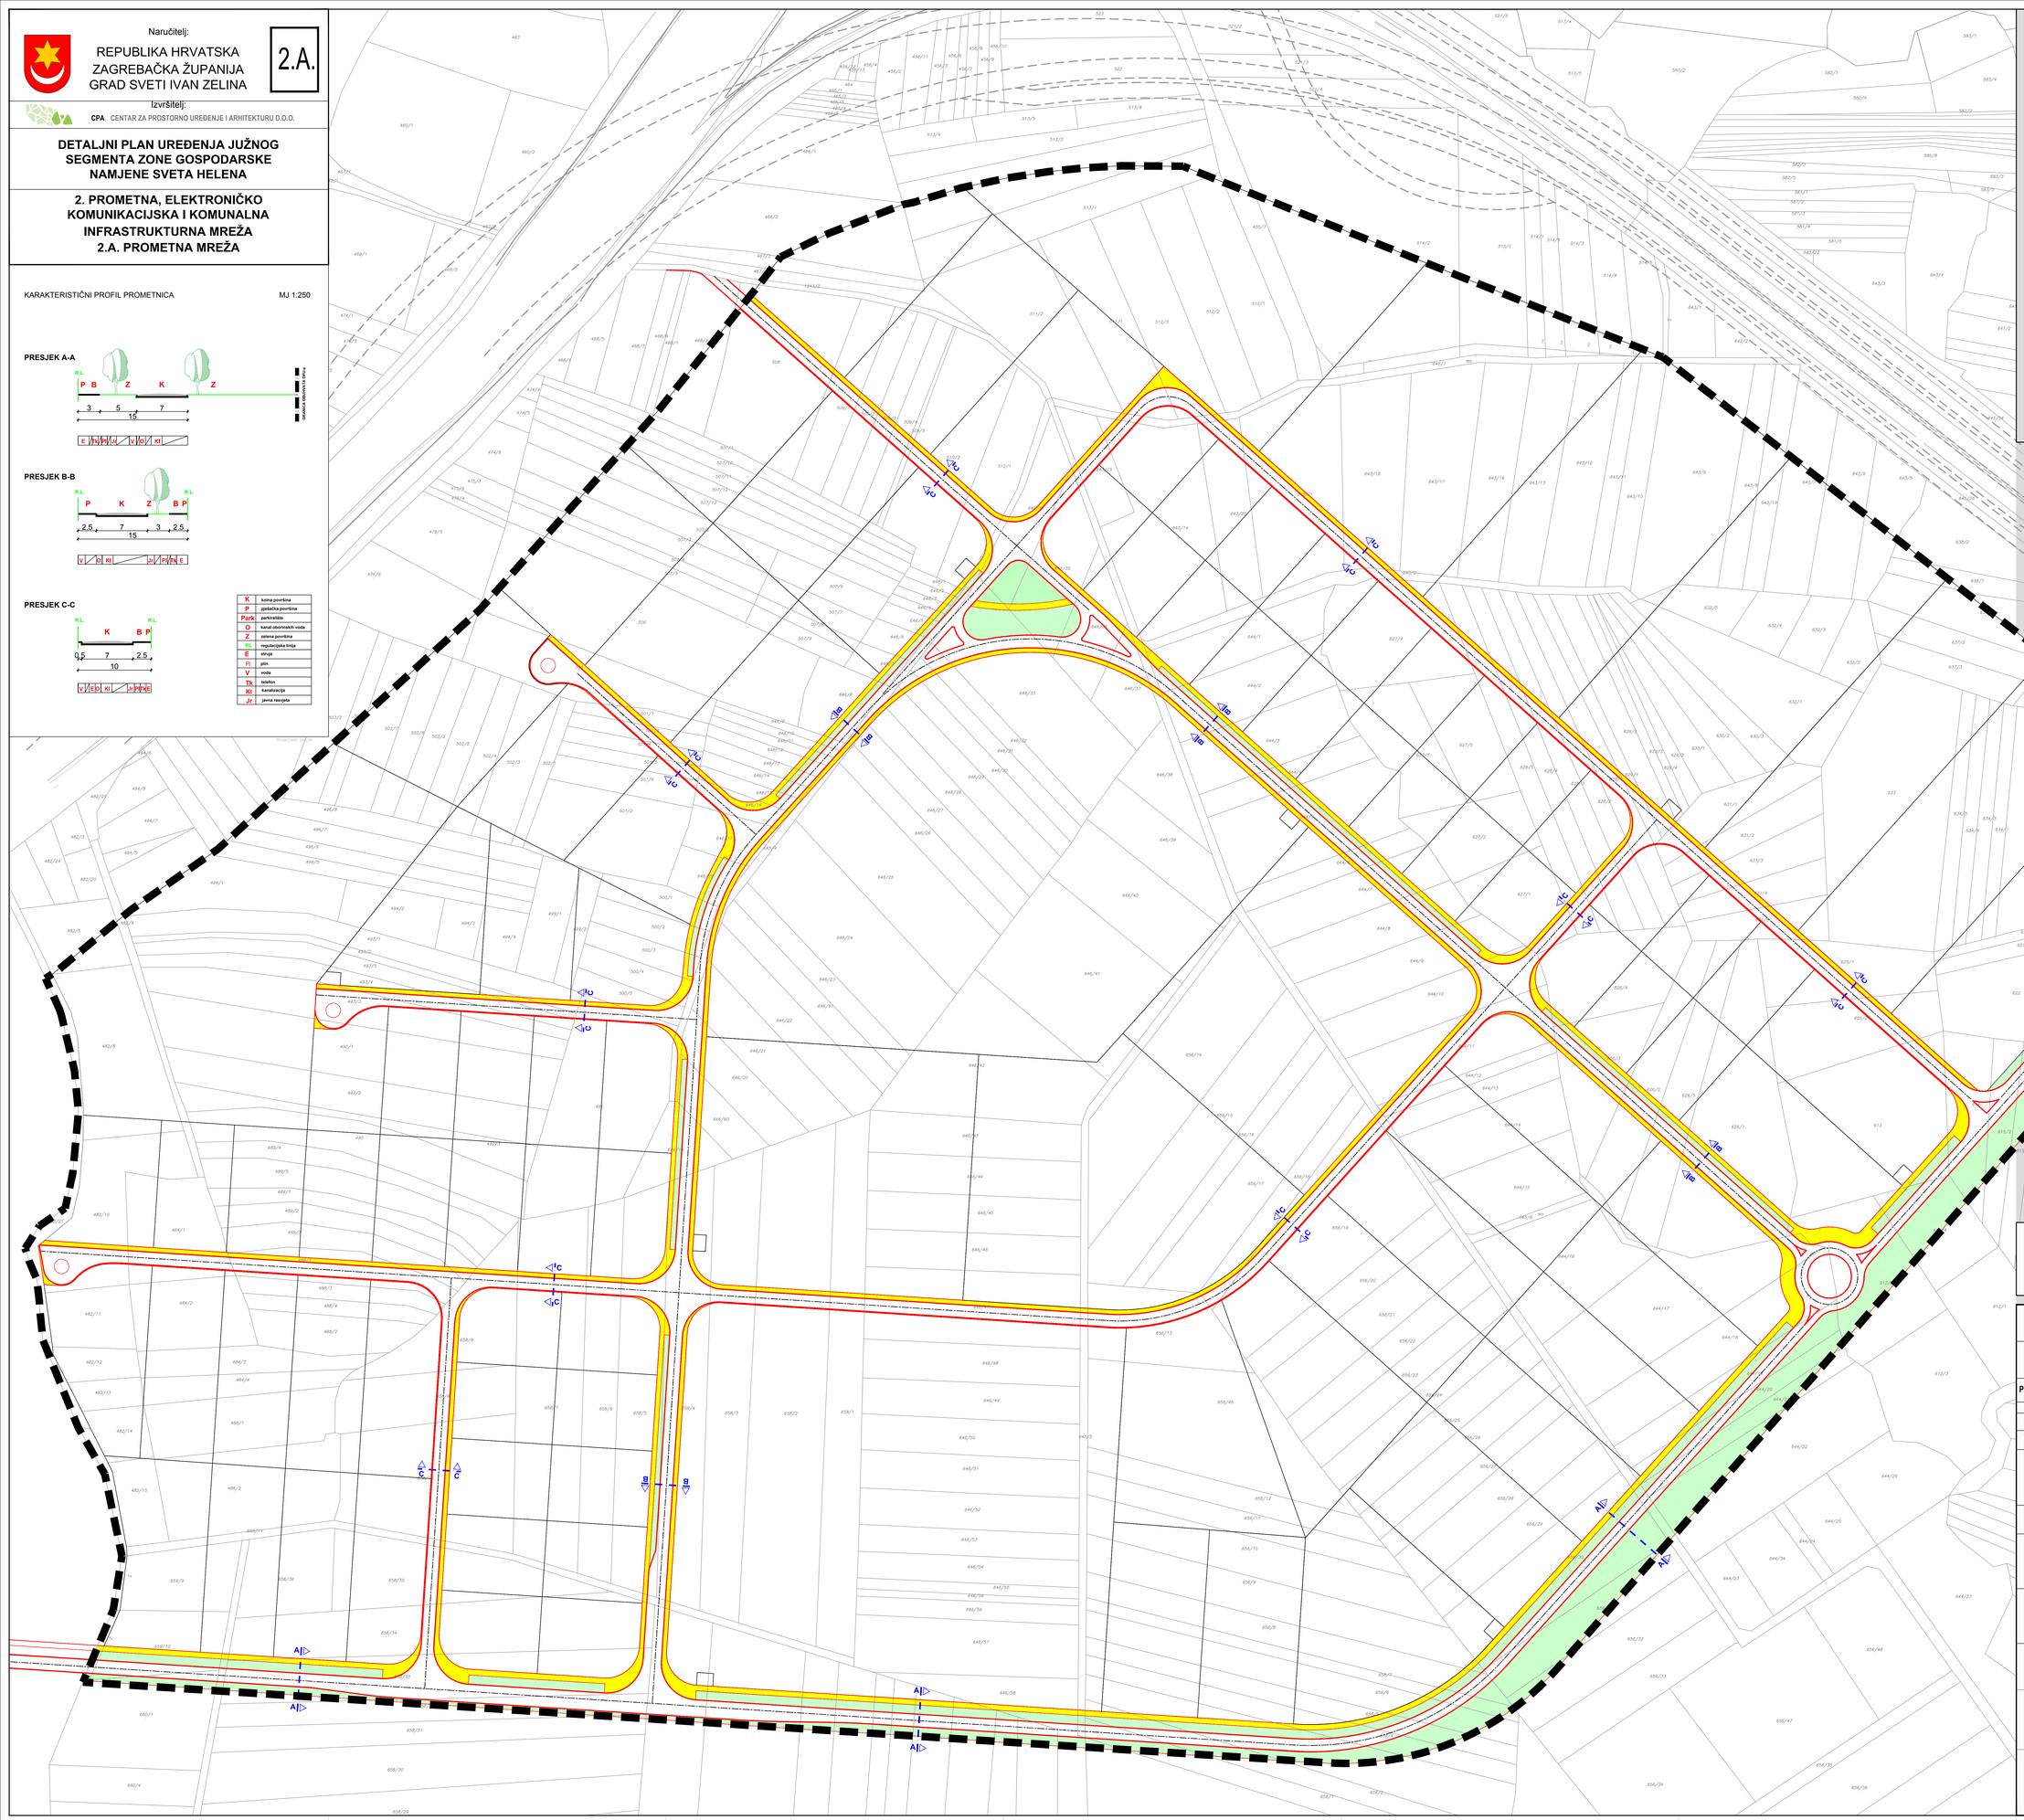

TUMAČ ZNAKOVA

GRANICE

- GRANICA OBUHVATA
- GRANICA GRADIVOG DIJELA ČESTICE

PROMET

- OS CESTE
- RUBNJAK KOLNIKA
- PJEŠAČKE POVRŠINE
- ZAŠTITNE ZELENE POVRŠINE
- OZNAKA PRESJEKA

JAVNE TELEKOMUNIKACIJE

- DISTRIBUTIVNA TELEKOMUNIKACIJSKA KANALIZACIJA DTK

S

400 m2
100 m2

MJERILO 1:1 000

0 10 20 30 40 50 100 m

ZAGREBAČKA ŽUPANIJA
GRAD SV. IVAN ZELINA

Naziv prostornog plana:
DETALJNI PLAN UREĐENJA JUŽNOG SEGMENTA ZONE GOSPODARSKE NAMJENE SVETA HELENA

Naziv kartografskog prikaza:
PROMETNA, ELEKTRONIČKO KOMUNIKACIJSKA I KOMUNALNA INFRASTRUKTURNA MREŽA
PROMETNA MREŽA

Broj kartografskog prikaza: 2.A.	Mjerilo kartografskog prikaza: 1 : 1 000
Odluka o izradi Detaljnog plana uređenja južnog segmenta zone gospodarske namjene Sveta Helena ("Službene novine" broj 09/08)	Odluka Gradskog vijeća Grada Sv. Ivan Zelina o donošenju Detaljnog plana uređenja južnog segmenta zone gospodarske namjene Sveta Helena "Službene novine" broj 03/12
Javna uvid Detaljnog plana uređenja južnog segmenta zone gospodarske namjene Sveta Helena (datum objave 15.10.2011. godine)	Javni uvid trajao: od: 25.10.2011. do: 24.11.2011.
Pečat tijela odgovornog za provođenje javne rasprave: M.P.	Odgovorna osoba za provođenje javne rasprave: Branko Posavec, dipl.ing.
Pravna osoba koja je izradila plan: CPA CENTAR ZA PROSTORNO UREĐENJE I ARHITEKTURU d.o.o.	
Pečat odgovornog voditelja izrade plana: M.P.	Odgovorni voditelj izrade Nacrta prijedloga Detaljnog plana uređenja južnog segmenta zone gospodarske namjene Sveta Helena: Tomislav Dolečki, dipl.ing.arh.
Pečat pravne osobe koja je izradila plan: M.P.	Odgovorna osoba: Tomislav Dolečki, dipl.ing.arh.
Stručni tim u izradi plana: 1. Tomislav Dolečki, dipl.ing.arh. 2. Neda Kaminski - Kirš, dipl.ing.arh. 3. Zrinka Tadić, dipl.ing.arh.	4. Maša Mujakić Ojvan, dipl.ing.arh. 5. Petra Igrc, dipl.ing.arh. 6. Dora Dolečki Glasinović, dipl.ing.arh. 7. Ankica Tomić, dipl.ing.građ.
Pečat Gradskog vijeća Grada Sv. Ivan Zelina: M.P.	Predsjednik Gradskog vijeća Grada Sv. Ivan Zelina: Mira Čegec
Istovjetnost ovog prostornog plana s izvornikom ovjerava: (ime, prezime, potpis)	Pečat nadležnog tijela: M.P.