


2.B.

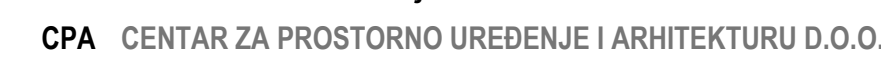


**DETALJNI PLAN UREĐENJA JUŽNOG
SEGMENTA ZONE GOSPODARSKE
NAMJENE SVETA HELENA**

**2. PROMETNA, ELEKTRONIČKO
KOMUNIKACIJSKA I KOMUNALNA
INFRASTRUKTURNA MREŽA
2.B. ELEKTRONIČKE KOMUNIKACIJE I
ENERGETSKI SUSTAV**

TUMAČ ZNAKOVA

GRANICE


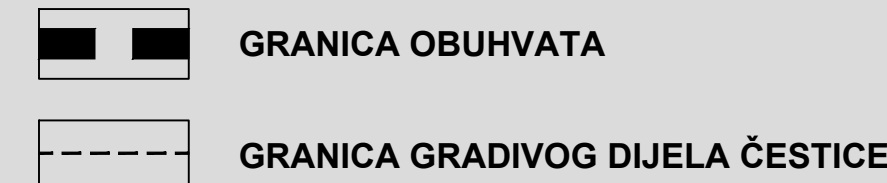


ENERGETSKI SUSTAV

CIJEVNI TRANSPORT PLINA



ELEKTROENERGETIKA

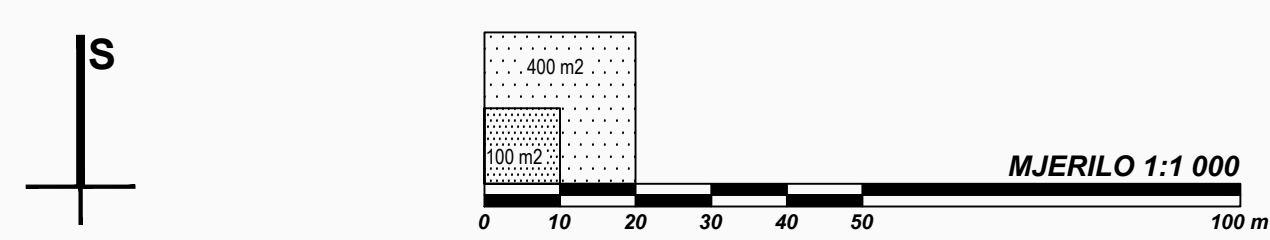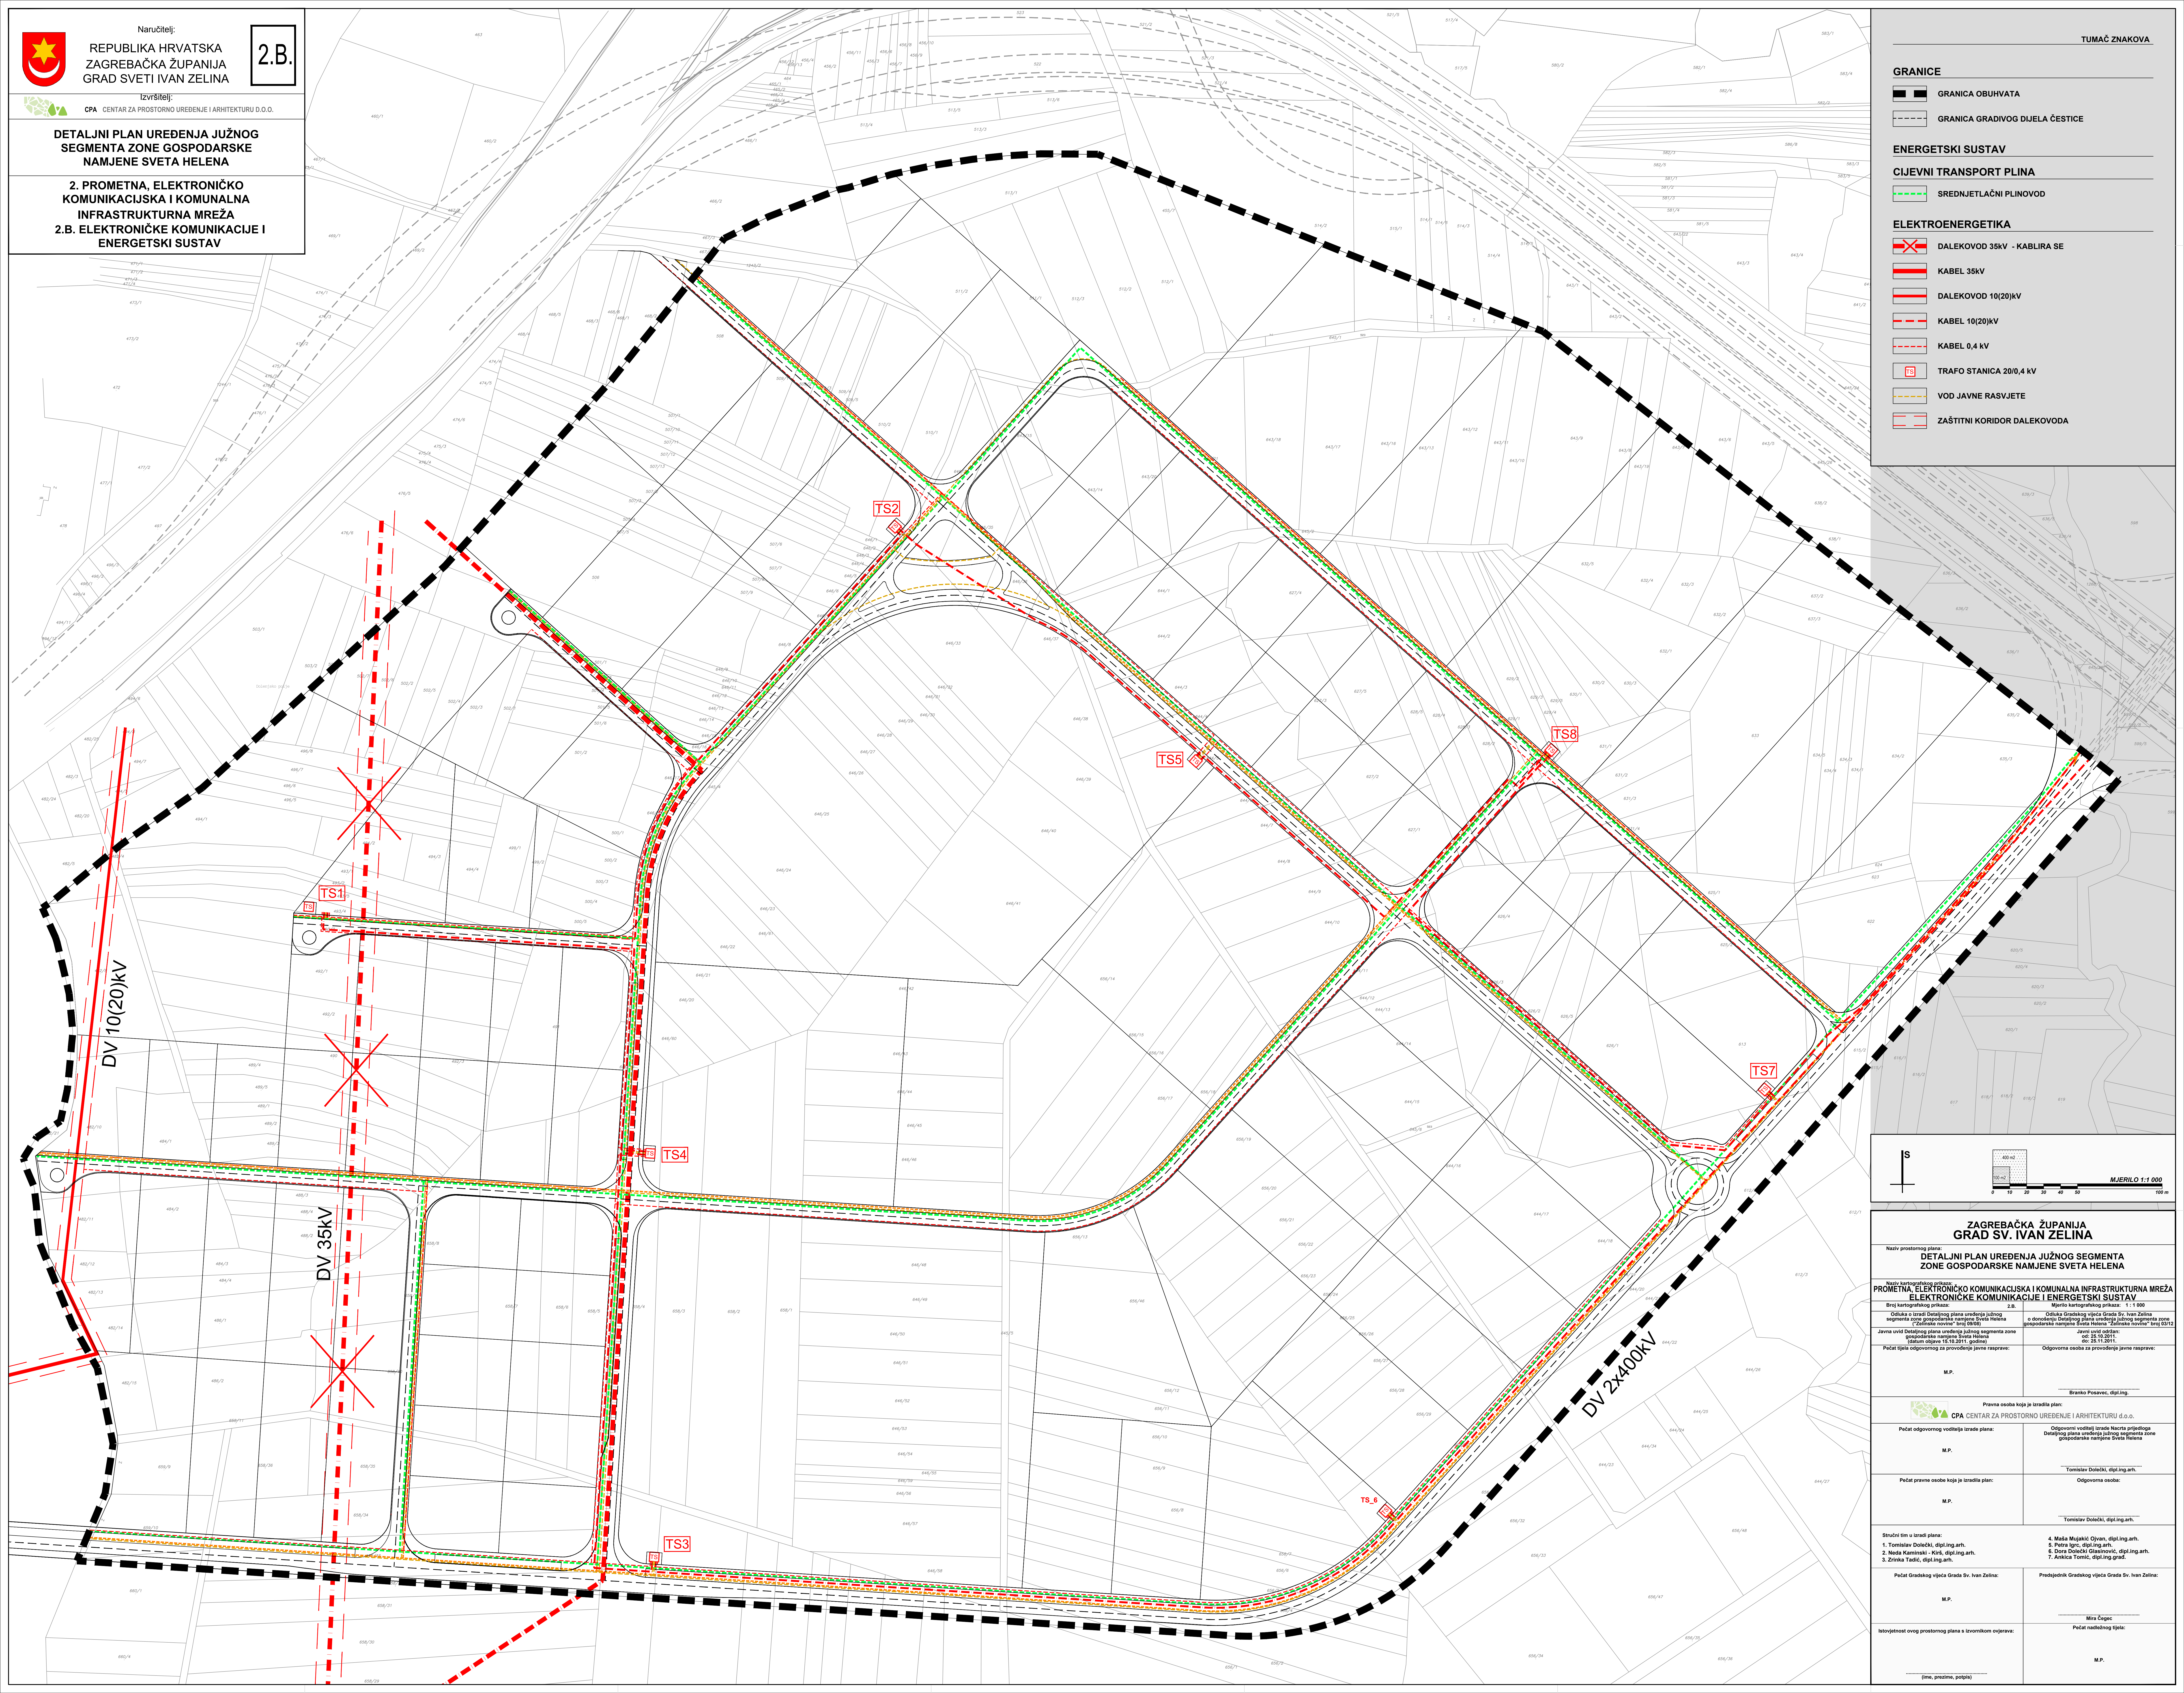

ZAGREBAČKA ŽUPANIJA
GRAD SV. IVAN ZELINA

**DETALJNI PLAN UREĐENJA JUŽNOG SEGMENTA
ZONE GOSPODARSKE NAMJENE SVETA HELENA**

Naziv kartografskog prikaza:
**PROMETNA, ELEKTRONIČKO KOMUNIKACIJSKA I KOMUNALNA INFRASTRUKTURNA MREŽA
I ELEKTRONIČKE KOMUNIKACIJE I ENERGETSKI SUSTAV**

Broj kartografskog prikaza:	2.B.	Mjerilo kartografskog prikaza:	1:1 030
Odluka o izradi Detaljnog plana uređenja južnog segmenta zone gospodarske namjene Sveta Helena ("Zelinske površine" broj 00/01)		Odluka Gradskog vijeća Grada Sv. Ivan Zelina o donošenju Detaljnog plana uređenja južnog segmenta zone gospodarske namjene Sveta Helena ("Zelinske površine" broj 00/01)	

Javna uvid Detaljnog plana uređenja južnog segmenta zone gospodarske namjene Sveta Helena (datum objave 15.10.2011. godine)	Javni uvid održan: od: 25.10.2011. do: 25.11.2011.
Pečat tijela odgovornog za provođenje javne rasprave:	Odgovorna osoba za provođenje javne rasprave:

M.P.	
------	--

Branko Posavec, dipl.ing.

Pravna osoba koja je izradila plan: **CPA CENTAR ZA PROSTORNO UREĐENJE I ARHITEKTURU d.o.o.**

Pečat odgovornog voditelja izrade plana:	Odgovorni voditelj izrade Nacrta prijedloga Detaljnog plana uređenja južnog segmenta zone gospodarske namjene Sveta Helena
--	--

	Tomislav Doležki, dipl.ing.arh.
--	---------------------------------

Pečat pravne osebe koja je izradila plan:	Odgovorna osoba:
---	------------------

Tomislav Doletčki, dipl.ing.arh.

Stručni tim u izradi plana:

1. Tomislav Doležali, dipl.ing.arh.	4. Maša Mujakić Ojvan, dipl.ing.arh.
5. Petra Jero, dipl.ing.arh.	

1. Tomislav Dolecki, dipl.ing.arh.
2. Neda Kaminski - Kirš, dipl.ing.arh.
3. Zrinka Tadić, dipl.ing.arh.
4. Nedžad Hrgov, dipl.ing.arh.
5. Dora Dolecki Glasinović, dipl.ing.arh.
6. Ankica Tomić, dipl.ing.grad.

Pečat Gradskog vijeća Grada Sv. Ivan Zelina:	Predsjednik Gradskog vijeća Grada Sv. Ivan Zelina:
--	--

M.P. *****

	Mira Čogec
Istovjetnost ovog prostornog plana s izvornikom ovjerava:	Pečat nadležnog tijela:

M.P.

.....
(ime, prezime, potpis)