








**KAZALO:**

-  kopija katastarskog plana
-  stanje na terenu
-  žičana ograda
-  betonski stup
-  željezni stup
-  drveni električni stup
-  katoličko groblje
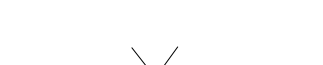
# SV. IVAN ZELINA

## DETALJNI PLAN UREĐENJA GROBLJA NESPEŠ

NARUČILAC: GRAD SVETI IVAN ZELINA  
IZVRŠILAC: CENTURA d.o.o. ZAGREB

### POSTOJEĆE STANJE

#### LEGENDA:

ZAGREBAČKA ŽUPANIJA  
GRAD SVETI IVAN ZELINA


#### DETALJNI PLAN UREĐENJA GROBLJA NESPEŠ

##### DETALJNA NAMJENA POVRŠINA

Broj kartografskog prikaza	1	Mjerilo kartografskog prikaza	1 : 200
Izvedbe o stanju u prostoru Zemljna knjiga: 102/5, 14/5		Odluka gradskog vijeća grada Sveti Ivan Zelina o odobrenju plana: Zelinske novine 10/09	
Javna rasprava (datum objave): 14.08.2010.		Javni uvid odbran: 23.08.2010. do 23.07.2010.	
Pečat odgovornog voditelja izrade prijedloga za provođenje javne rasprave:		Odgovorni voditelj izrade: Načelnik Prijedloga Plana za provođenje javne rasprave:	

Pravna osoba koja je izradila plan:  
CENTURA d.o.o. Područje za projektiranje, opremu objekata i izradu detaljnih planova uređenja.  
10000 Zagreb, Ksaver 30, telef: 0146-77-030, www.centura.hr

Pečat pravne osobe koja je izradila plan:  
**CENTURA** d.o.o.  
za projektiranje i opremu objekata  
24 0 0 0 0 - Ksaver 30  
Branka Salej d.i.a.  
Direktor Centura d.o.o.

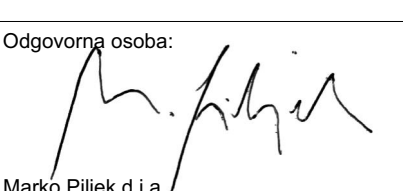Odgovorna osoba:  
  
Marko Piprek d.i.a.  
Ime, prezime i potpis


Koordinator plana:  
Marko Piprek d.i.a.

Stučni tim u izradi plana:  
1. MARKO PIPREK d.i.a.  
2. MARKO ŽENČIĆ d.i.a.  
3. IVAN PIPREK s.t.

Pečat Gradskog vijeća grada Sveti Ivan Zelina:  
Mira Čopić  
Ime, prezime i potpis

Pečat Gradskog vijeća grada Sveti Ivan Zelina:  
Pečat Gradskog vijeća grada Sveti Ivan Zelina:



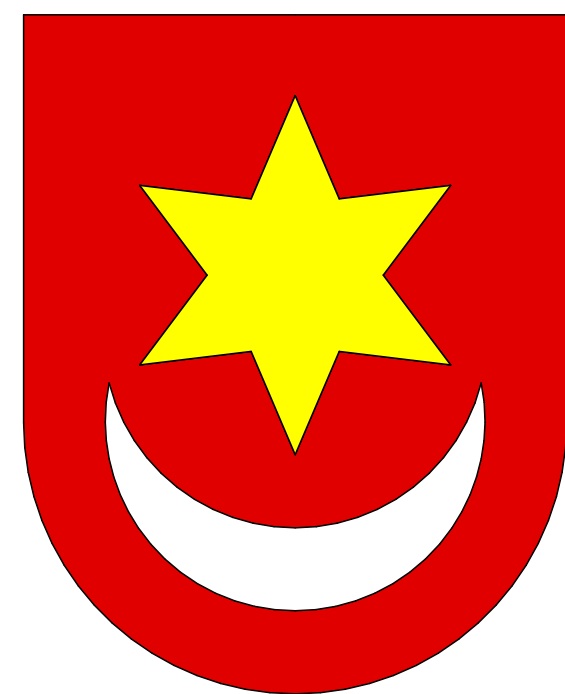

# SV. IVAN ZELINA

## DETALJNI PLAN UREĐENJA GROBLJA NESPEŠ


NARUČILAC: GRAD SVETI IVAN ZELINA  
IZVRŠILAC: CENTURA d.o.o. ZAGREB

### PROJEKAT PARCELACIJE

#### LEGENDA:

#### KAZALO:

- kopija katastarskog plana
- prijedlog parcelacije

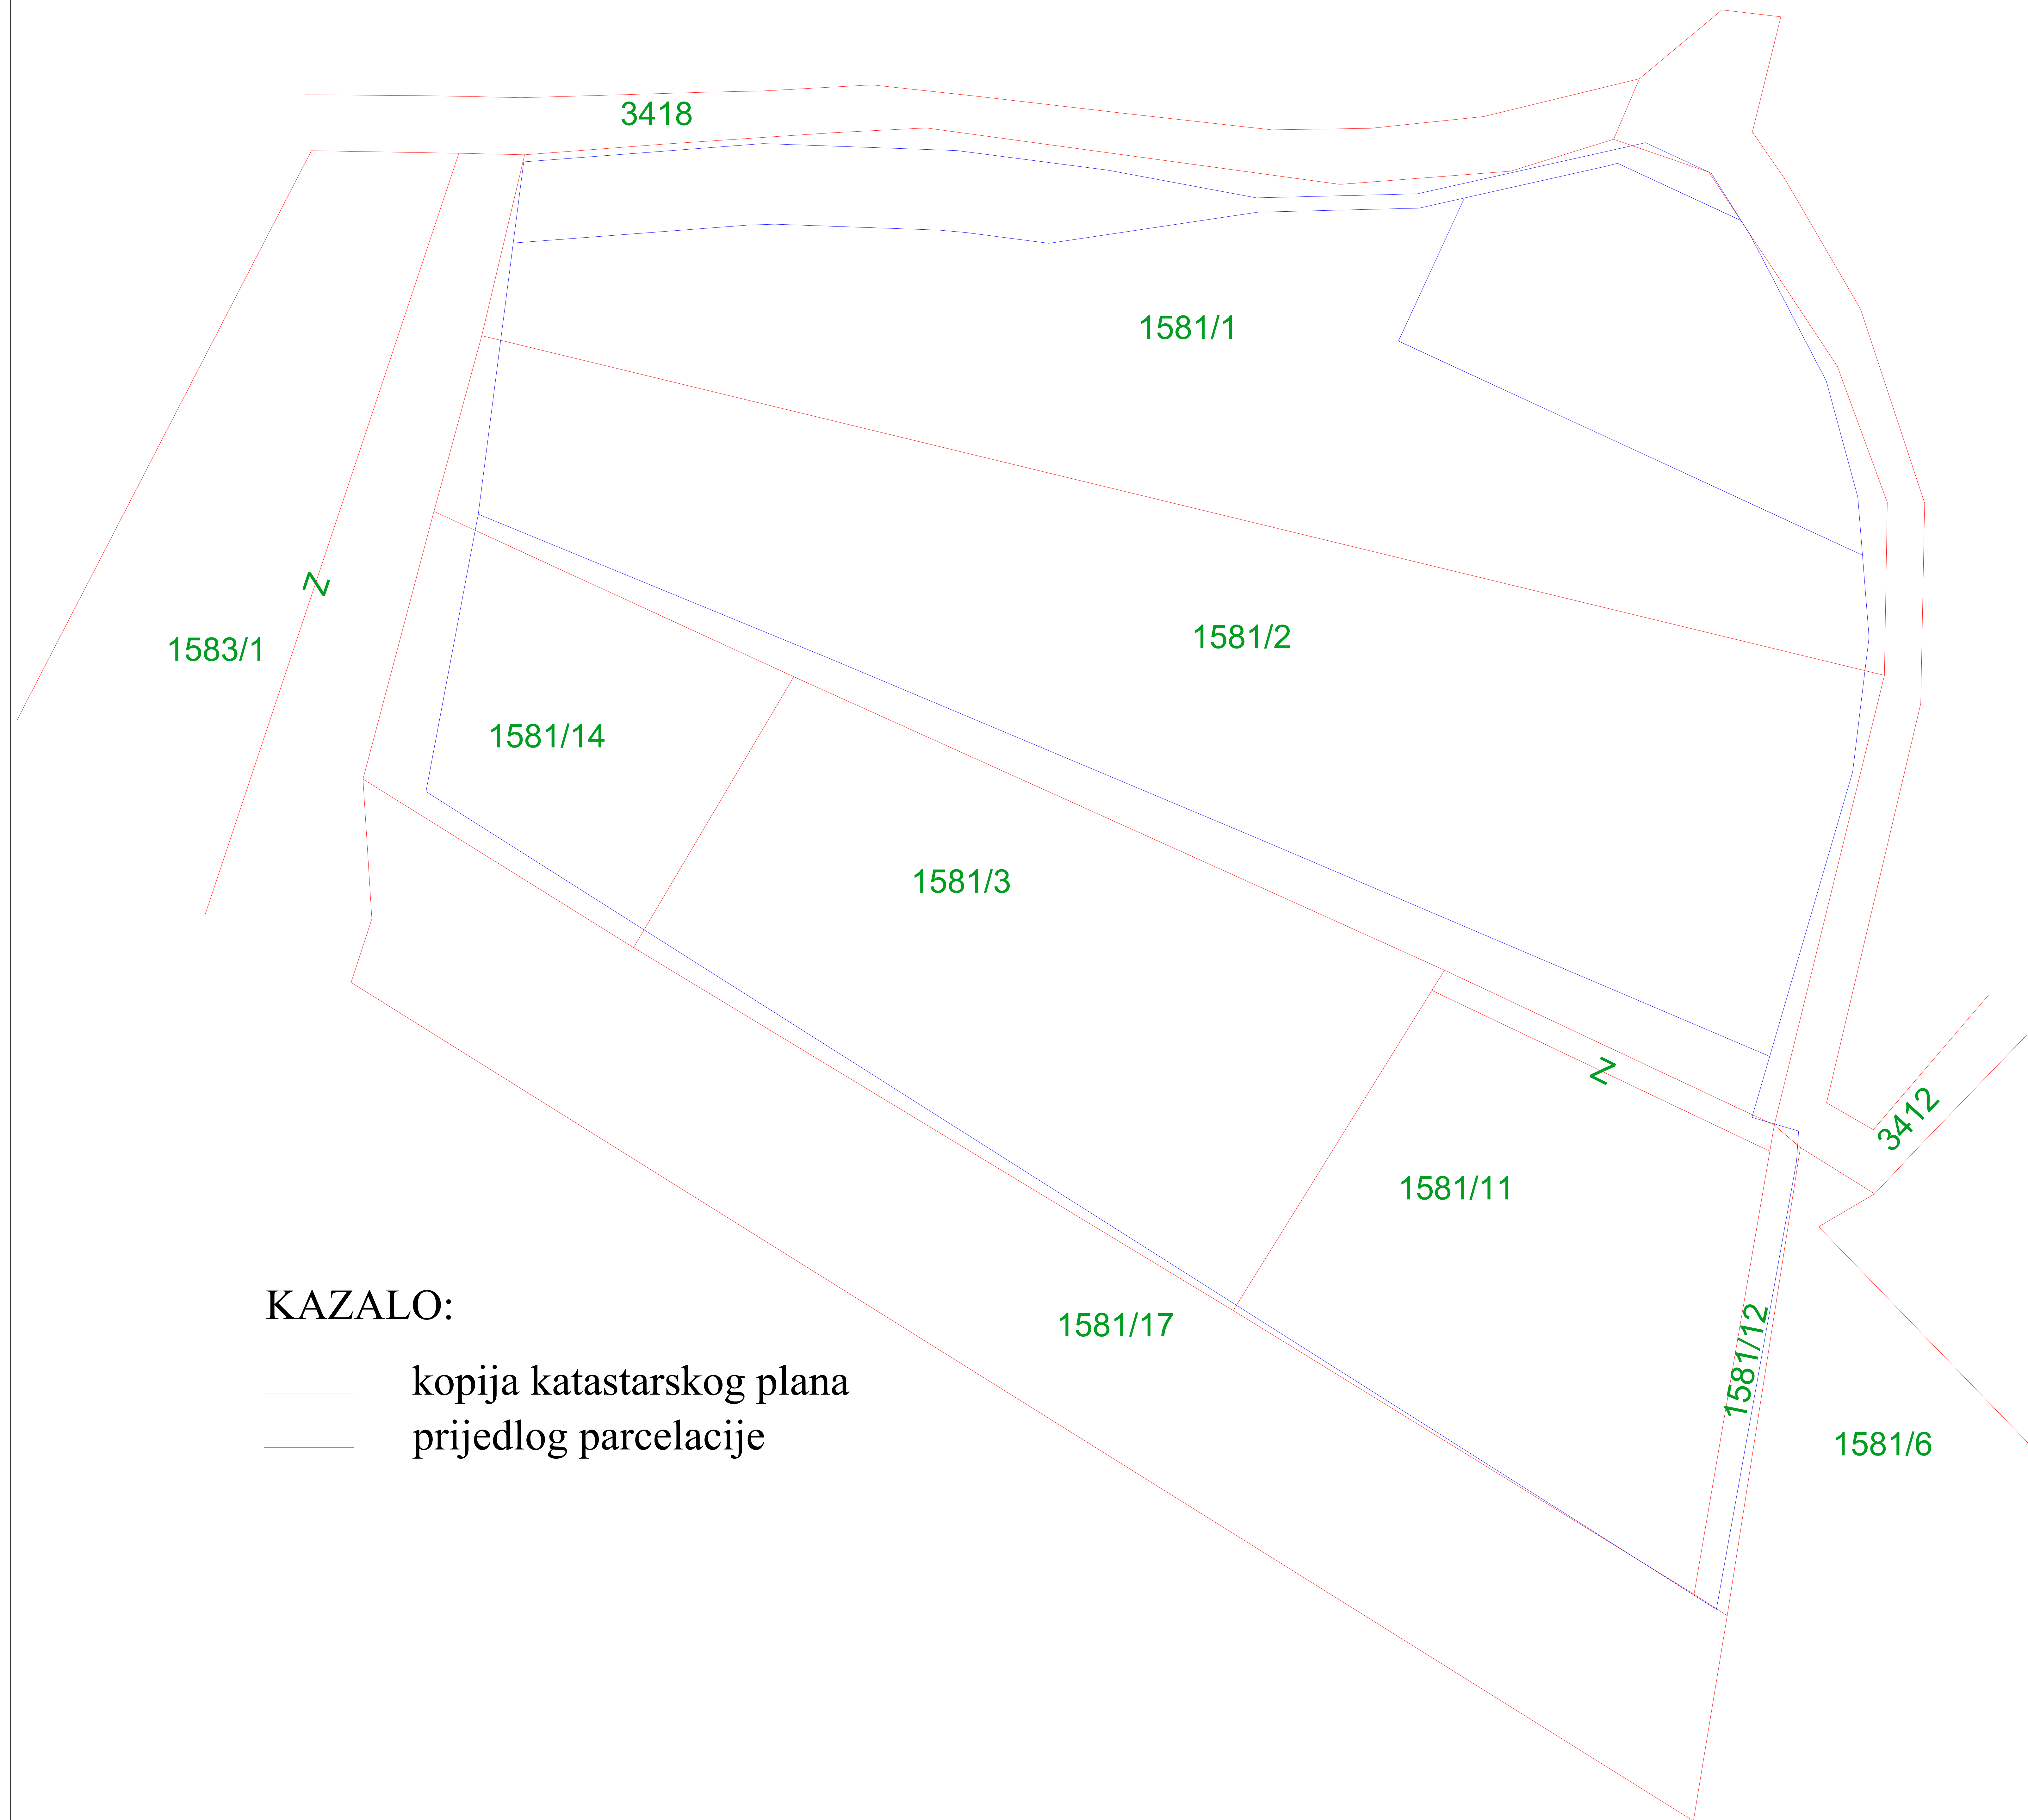

ZAGREBAČKA ŽUPANIJA  
GRAD SVETI IVAN ZELINA

#### DETALJNI PLAN UREĐENJA GROBLJA NESPEŠ

##### DETALJNA NAMJENA POVRŠINA

Broj kartografskog prikaza	2	Mjerilo kartografskog prikaza	1 : 200
Izvedbe o stanju u prostoru Zemljske knjige 1025, 1455		Odluka gradskog vijeća grada Sveti Ivan Zelina o odobrenju plana: Zelinske knjige 1009	
Javna rasprava (datum objave): 14.08.2010.		Javni uvid odštamp.: 23.08.2010. do 23.07.2010.	
Početak odgovornog vođenja izrade prijedloga za provođenje javne rasprave:		Odgovorni voditelj izrade: Načelnik Nacrtar prijedloga Plana za provođenje javne rasprave:	

Pravna osoba koja je izradila plan:  
CENTURA d.o.o. Područje za projektiranje, ospremu objekata i izradu detaljnih planova uređenja.  
10000 Zagreb, Ksaver 30, telef: 0146-77-030, www.centura.hr

Pečat pravne osobe koja je izradila plan:  
**CENTURA** d.o.o.  
za projektiranje i ospremu objekata  
Z.A.G.R.E.B. — Ksaver 30  
Direktor Centura d.o.o.

Odgovorna osoba:  
*M. Piljek*  
Marko Piljek d.i.a.  
Ime, prezime i potpis

Koordinator plana:  
Marko Piljek d.i.a.

Stučni tim u izradi plana:  
1. MARKO PILJEK d.i.a.  
2. MARKO ŽENČIĆ d.i.a.  
3. IVAN PILJEK s.t.

4. ALEN FARAGO d.i.e. - električar  
5. DAVORIN GRIZAN d.i.e. - vodovod i odvodnja  
6. MARKO PILJEK d.i.a. - hortikultura


Pečat Gradskog vijeća grada Sveti Ivan Zelina:  
Mira Čopić  
Ime, prezime i potpis

Predsjednica gradskog vijeća grada Sveti Ivan Zelina:  
Pečat Gradskog vijeća grada Sveti Ivan Zelina:

Istovjetnost ovog prostornog plana s izvornikom ovjerava:  
Branka Hoda d.jur.  
Ime, prezime i potpis

Pečat Gradskog vijeća grada Sveti Ivan Zelina:



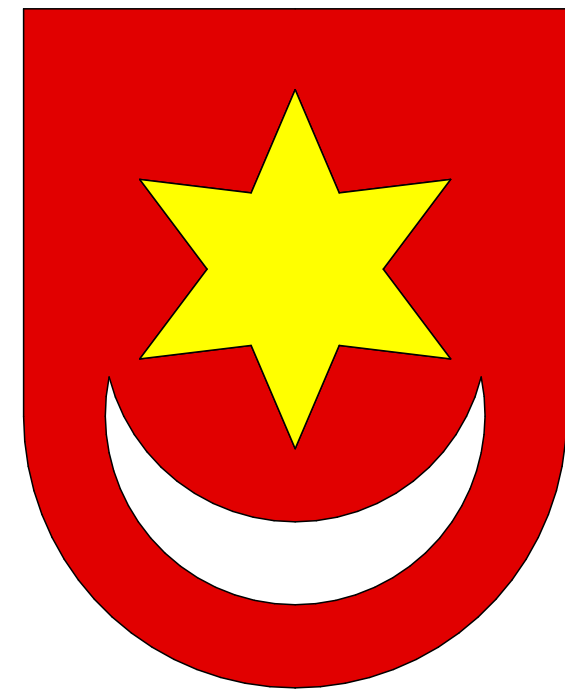

# SV. IVAN ZELINA

## DETALJNI PLAN UREĐENJA GROBLJA NESPEŠ

NARUČILAC: GRAD SVETI IVAN ZELINA  
IZVRŠILAC: CENTURA d.o.o. ZAGREB

### DETALJNO UREĐENJE PROŠIRENJA GROBLJA

#### LEGENDA:

	GRANICA OBLIKOVANOG PLANA		OTPAD - KONTEJNER
	PARKIRALIŠTE		KILUPA
	PJEŠAČKA STAZA - VANJSKA		VODA - UPORNI BUNAR
	OGRADA GROBLJA		POSTOJEĆI ŠAHIT VODE
	TRG		RASKLOPNO POSTROJENJE
	GRAĐEVINSKI OBJEKT		GROBNO MJESTO 120 x 260
	KENOTAF		GROBNO MJESTO 180 x 260
	VISOKO ZELENILO - URNE		GROBNO MJESTO 250 x 260
	KOMUNALNE POVRŠINE		MJESTO ZA 1 URNU
	OGRADNO ZELENILO - TUJE		MJESTO ZA 4 URNE
	PARKIRALIŠTE - TUJE		OPĆINA KATAstarske ČESTICE
	PARKIRALIŠTE - TUJE		
	PJEŠAČKI ULAZ		
	KOLNI ULAZ		

ZAGREBAČKA ŽUPANIJA  
GRAD SVETI IVAN ZELINA

#### DETALJNI PLAN UREĐENJA GROBLJA NESPEŠ

##### DETALJNA NAMJENA POVRŠINA

Broj kartografskog prikaza	3	Mjerilo kartografskog prikaza	1 : 200
Izjedine o starju u prostoru Zakonska norma: 102/05, 143/05		Odluka gradskog vijeća grada Sveti Ivan Zelina o donošenju plana: Zelinae norme 10/09	
Javna rasprava (datum objave): 14.08.2010.		Javni uvid odštan: 23.08.2010. do 23.07.2010.	
Pečat odgovornog voditelja izrade prijedloga za provodjenje javne rasprave:		Odgovorni voditelj izrade Nacrta prijedloga Plana za provodjenje javne rasprave:	

Branko Posavec d.l.  
Ime, prezime i potpis

Pravna osoba koja je izradila plan:  
CENTURA d.o.o. Posuđavac za projektiranje, oserenu obkaku i izradu detaljnih planova uređenja.  
10000 Zagreb, Ksaver 30, telef: 0146-77-039; www.centura.hr

Pečat pravne osobe koja je izradila plan:  
CENTURA d.o.o.  
za projektiranje i oserenu obkaku  
24 0 0 0 0 - Ksaver 30  
Branka Salej d.l.a.  
Ime, prezime i potpis

Koordinator plana:  
Marko Piprek d.l.a.

Stučni tim u izradi plana:  
1. MARKO PIPREK d.l.a.  
2. MARKO ŽENČIĆ d.l.a.  
3. IVAN PIPREK s.t.



4. ALEN FARAGO d.l.e - električar  
5. DAVORIN GRČAN d.l.e - vodovod i odvodnja  
6. MARKO PIPREK d.l.a. - hortikultura

Pečat Gradskog vijeća grada Sveti Ivan Zelina:



Mira Čopić  
Ime, prezime i potpis

Pečat Gradskog vijeća grada Sveti Ivan Zelina:

Pečat Gradskog vijeća grada Sveti Ivan Zelina:

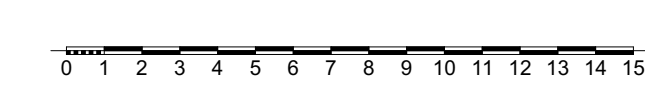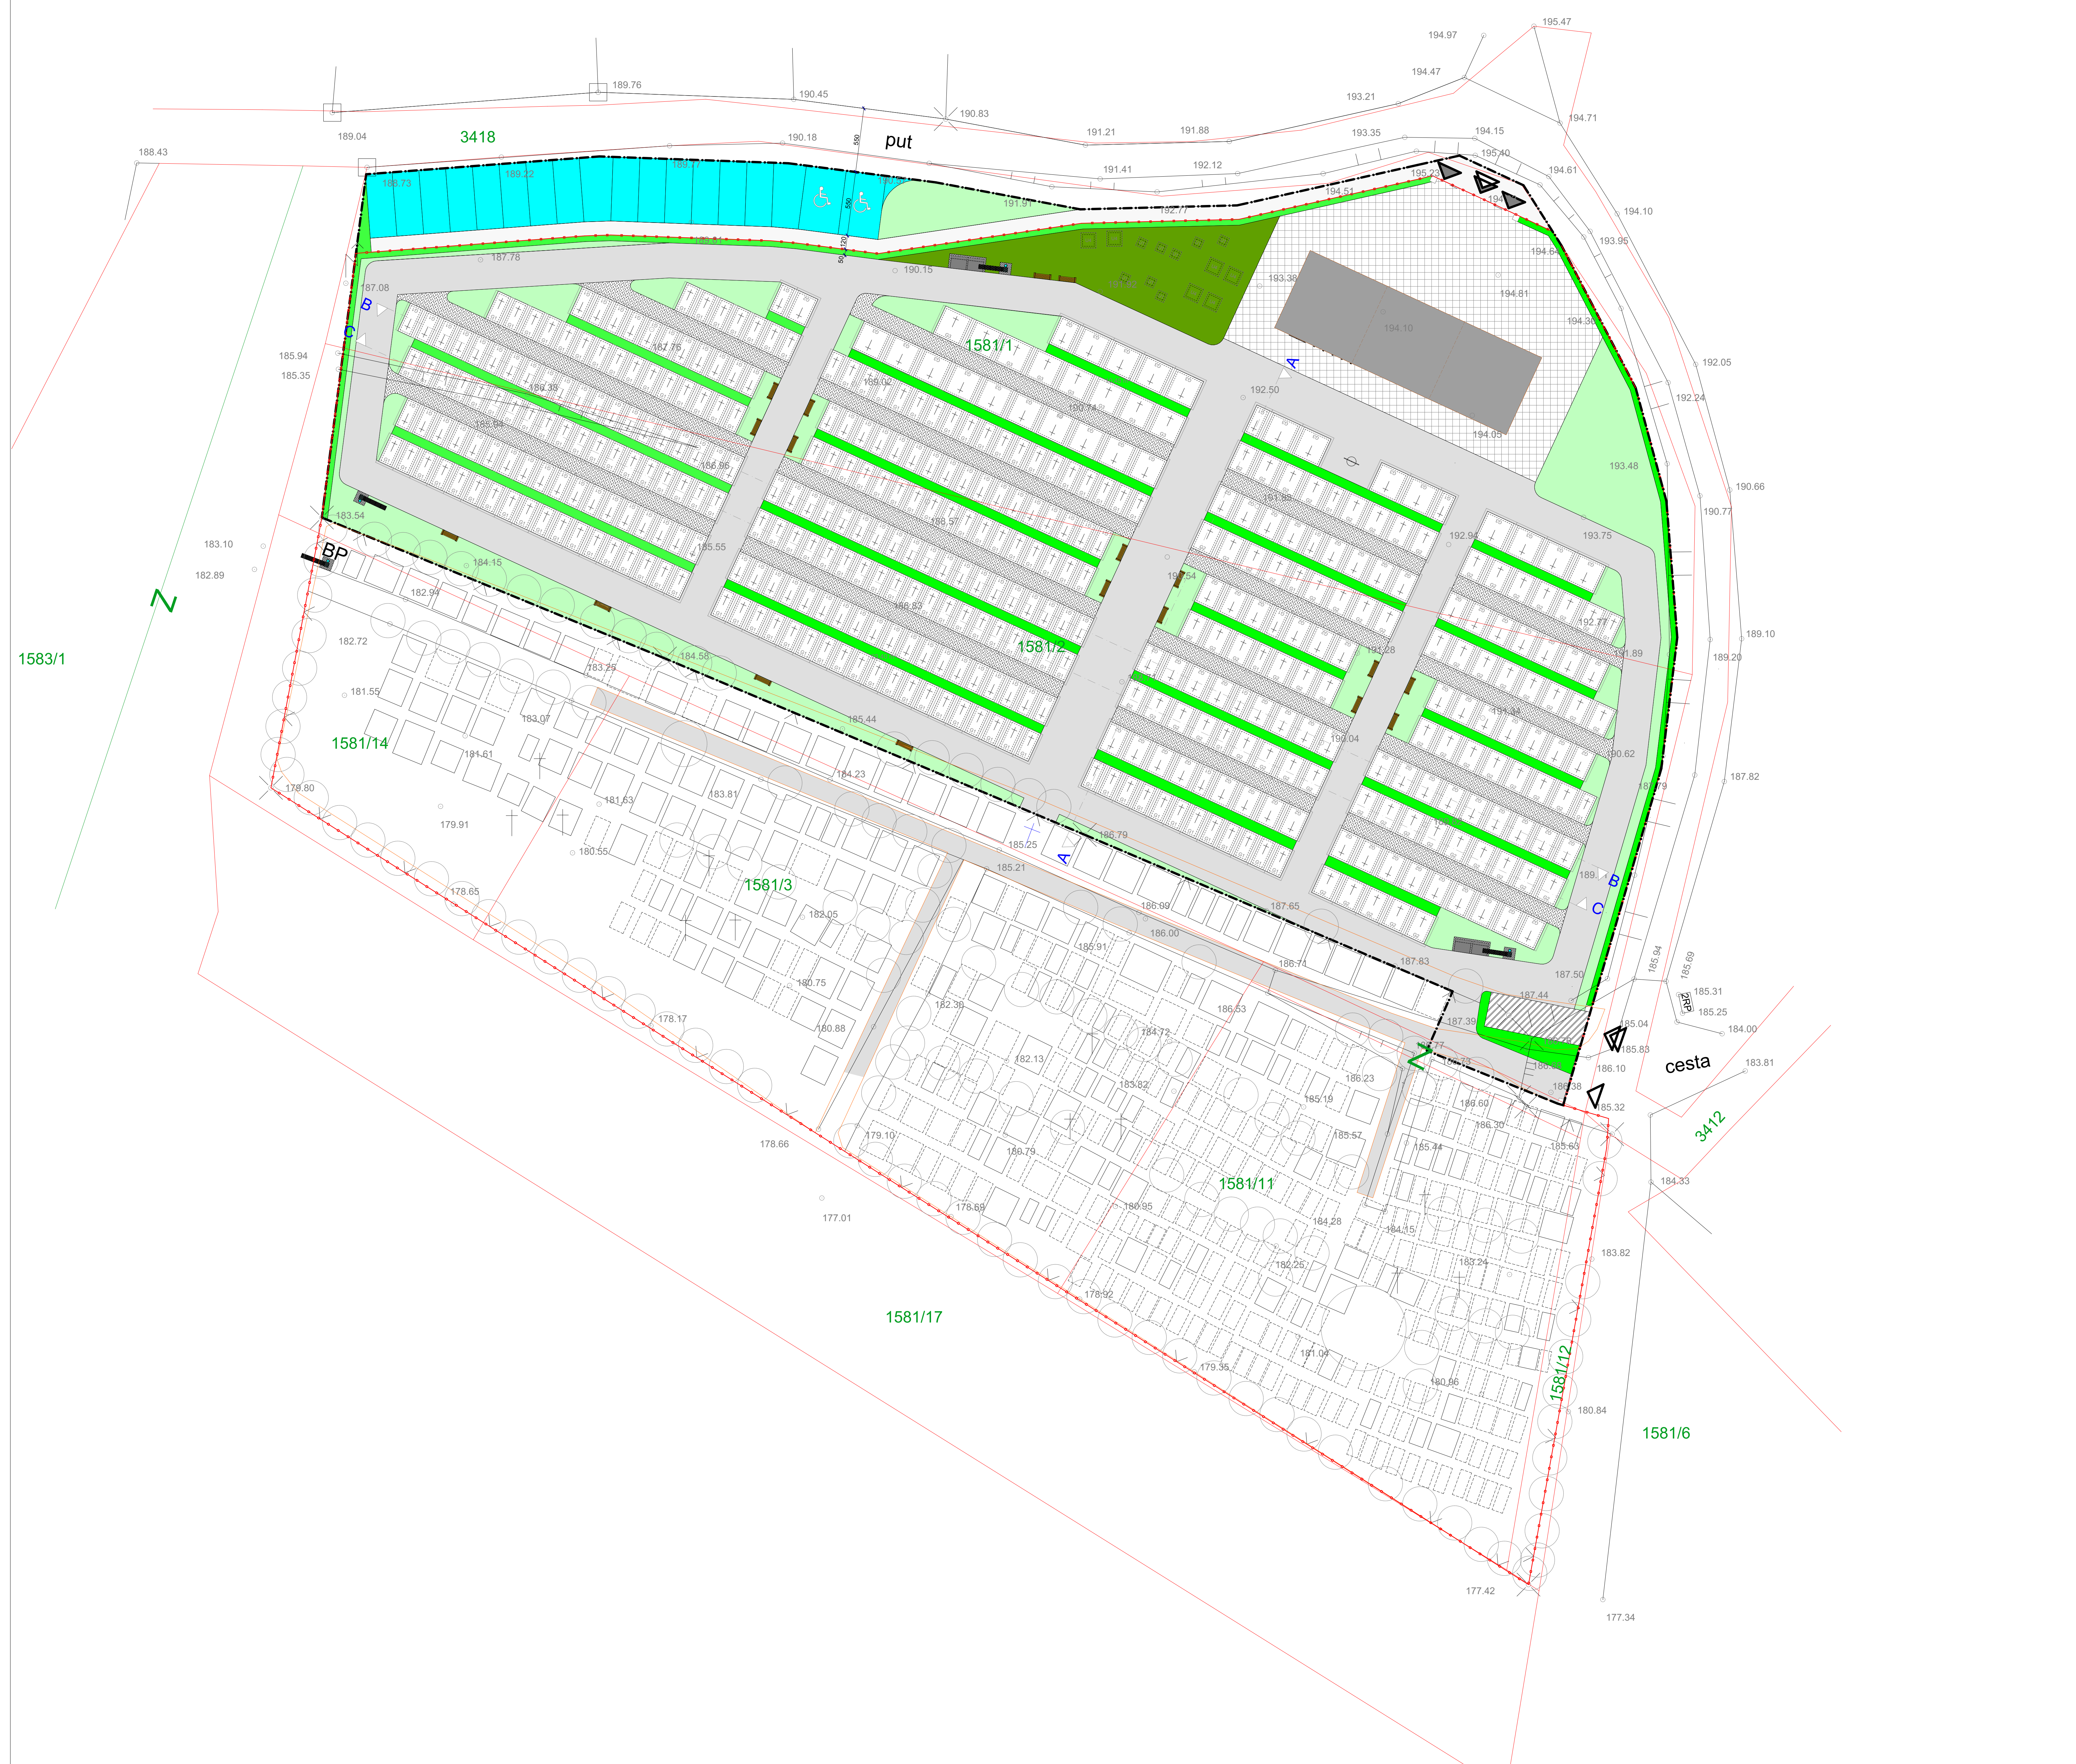



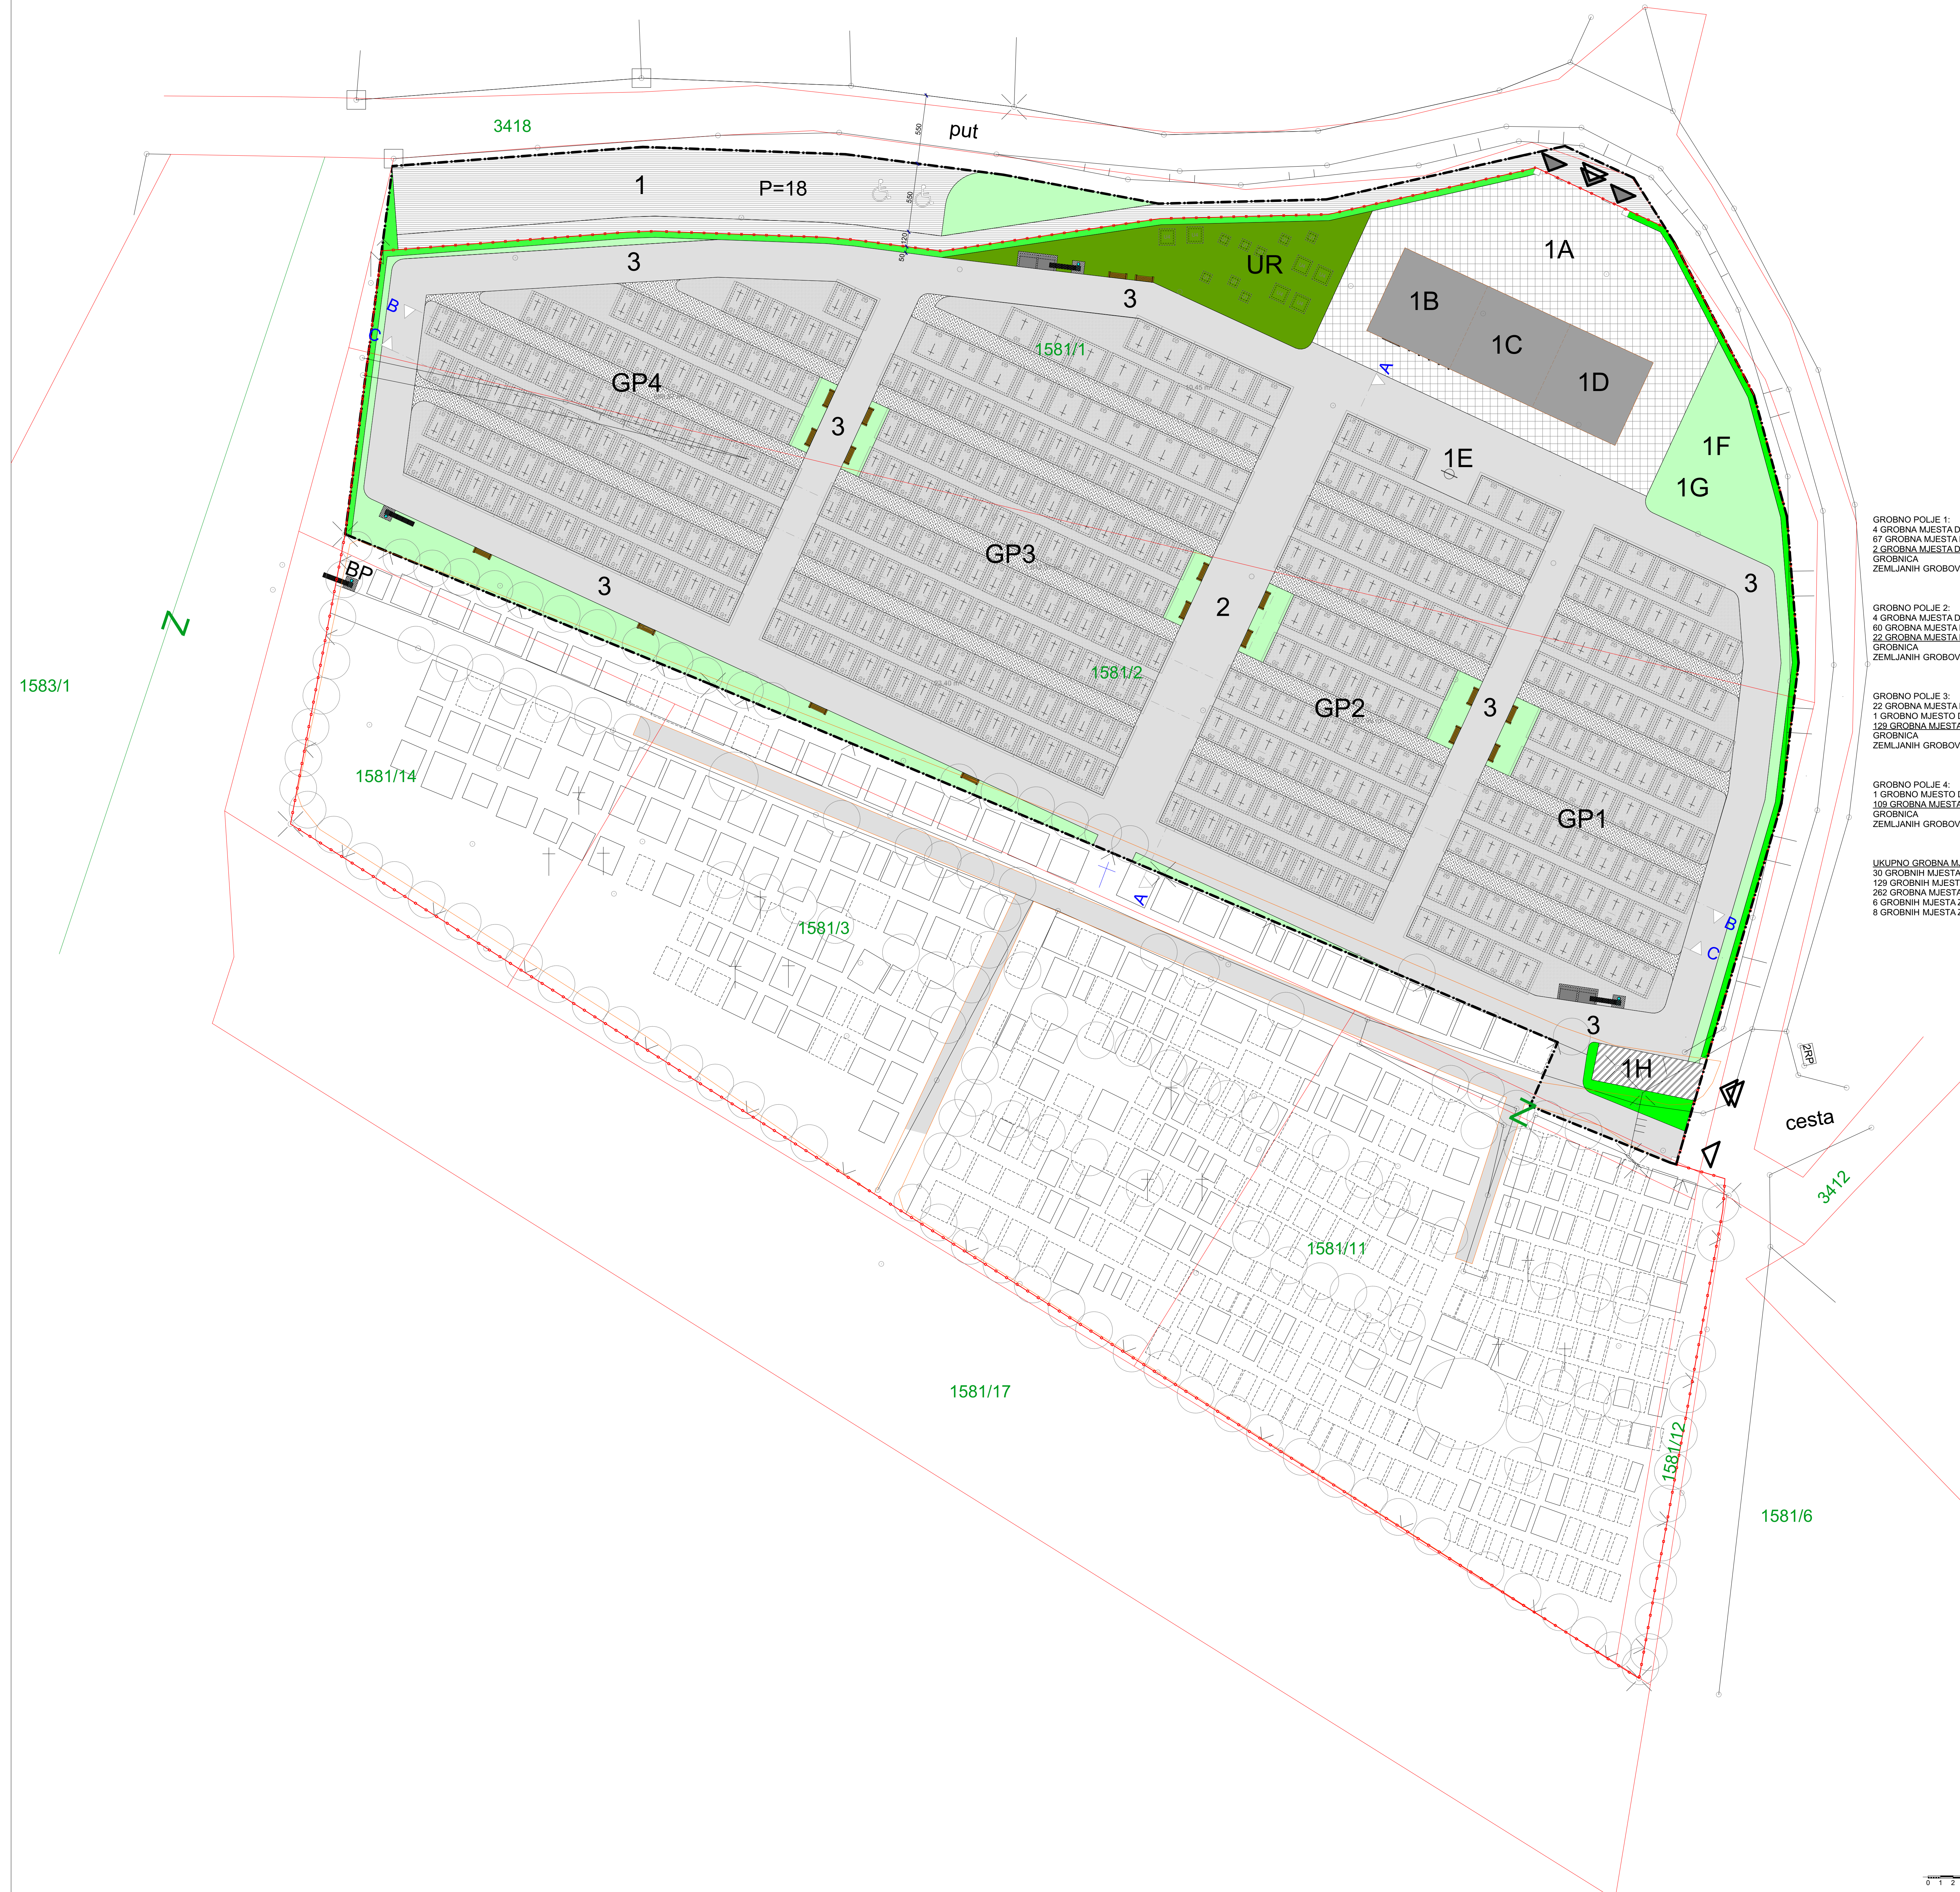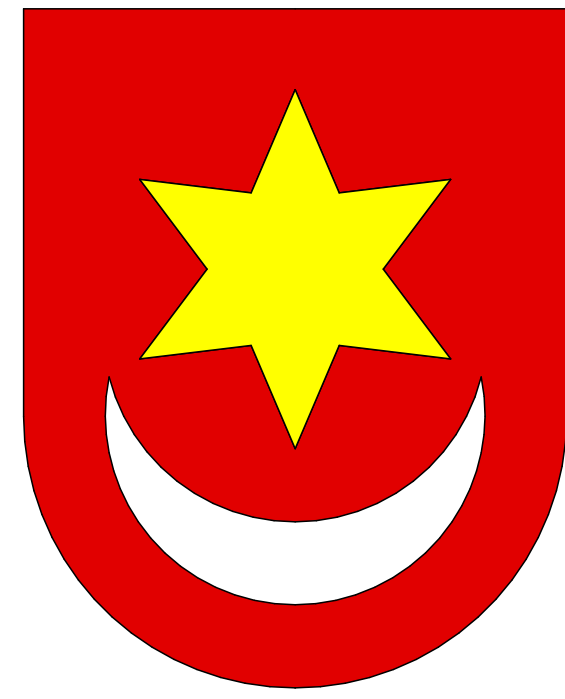

<b>GROBNO POLJE 1:</b>	
4 GROBNA MJESTA DIMENZUJE	250 X 260
67 GROBNA MJESTA DIMENZUJE	180 X 260
22 GROBNA MJESTA DIMENZUJE	120 X 260
GROBNIČA	45
ZEMLIJANIH GROBOVA	28
<b>GROBNO POLJE 2:</b>	
4 GROBNA MJESTA DIMENZUJE	250 X 260
80 GROBNA MJESTA DIMENZUJE	180 X 260
22 GROBNA MJESTA DIMENZUJE	120 X 260
GROBNIČA	48
ZEMLIJANIH GROBOVA	38
<b>GROBNO POLJE 3:</b>	
22 GROBNA MJESTA DIMENZUJE	250 X 260
1 GROBNO MJESTO DIMENZUJE	180 X 260
125 GROBNA MJESTA DIMENZUJE	120 X 260
GROBNIČA	62
ZEMLIJANIH GROBOVA	90
<b>GROBNO POLJE 4:</b>	
1 GROBNO MJESTO DIMENZUJE	180 X 260
109 GROBNA MJESTA DIMENZUJE	120 X 260
GROBNIČA	51
ZEMLIJANIH GROBOVA	59
<b>UKUPNO GROBNA MJESTA:</b>	
30 GROBNIH MJESTA DIMENZUJE	250 X 260
129 GROBNIH MJESTA DIMENZUJE	180 X 260
292 GROBNA MJESTA DIMENZUJE	120 X 260
6 GROBNIH MJESTA ZA 4 URNE	
8 GROBNIH MJESTA ZA 1 URNU	

# SV. IVAN ZELINA

## DETALJNI PLAN UREĐENJA GROBLJA NESPEŠ

NARUČILAC: GRAD SVETI IVAN ZELINA  
IZVRŠILAC: CENTURA d.o.o. ZAGREB

### DETALJNA NAMJENA POVRŠINA FUNKCIONALNE CJELINE

**LEGENDA:**

	GRANICA OBLIKOVANJA PLANA		OTPAD - KONTEJNER
	OGRAĐA GROBLJA		KLUPA
	TRG		VODA - UPONJNI BUNAR
	GRAĐEVINSKI OBJEKT		POSTOJEĆI SAHT VODE
	KENOTAF		GROBNO MJESTO 120 x 260
	PARKIRALISTE I PRISTUPNE POVRŠINE GROBLJA		GROBNO MJESTO 180 x 260
	GROBNA POLJA		GROBNO MJESTO 250 x 260
	VISOKO ZELENILO - URNE		GROBNO MJESTO ZA 1 URNU
	KOMUNALNE POVRŠINE		MJESTO ZA 4 URNE
	OGRAĐNO ZELENILO - TUJE		MJESTO ZA 1 URNU
	PARKETNO ZELENILO		MJESTO ZA 4 URNE
	PJEŠAČKE POVRŠINE - STAZE		SPOREDNI PJEŠAČKI ULAZ
	GLAVNI PJEŠAČKI ULAZ		SPOREDNI KOLNI ULAZ
	GLAVNI KOLNI ULAZ		

ZAGREBAČKA ŽUPANIJA  
GRAD SVETI IVAN ZELINA

### DETALJNI PLAN UREĐENJA GROBLJA NESPEŠ

<b>DETALJNA NAMJENA POVRŠINA</b>			
Broj kartografskog prikaza	4	Mjerilo kartografskog prikaza	1 : 200
Izvršeno o starju u prostoru	Zelenilo površina 10225, 14100	Odluka gradskog vijeća grada Sveti Ivan Zelina o izradi detaljnog plana - Zelena površina 10/09	
Javna rasprava (datum objave):	14.08.2010.	Javni uvid odštatan:	23.08.2010. do 23.07.2010.
Podatki odgovornog voditelja izrade prijedloga za provođenje javne rasprave:	Branko Posavec d.l. ime, prezime i potpis	Odgovorna osoba:	Marko Piljek d.l. ime, prezime i potpis

Pravna osoba koja je izradila plan:  
CENTURA d.o.o. Posuženje za projektiranje, ospremu objekata i izradu detaljnih planova uređenja.  
10000 Zagreb, Ksaver 30, telef: 0146-77-039; www.centura.hr

Pečat pravne osobe koja je izradila plan:  
CENTURA d.o.o. za projektiranje i ospremu objekata  
Z.A.G.R.E.B. - Ksaver 30  
Branka Salej d.l.a.  
Direktor Centura d.o.o.

Koordinator plana:  
Marko Piljek d.l.a.


Stručni tim u izradi plana:  
1. MARKO PILJEK d.l.a.  
2. MARKO ŽENČIĆ d.l.a.  
3. IVAN PILJEK s.t.

4. ALEN FARAGO d.l.e. - električar  
5. DAVORIN GRIZAN d.l.a. - vodovod i odvodnja  
6. MARKO PILJEK d.l.a. - hortikultura



Pečat Gradskog vijeća grada Sveti Ivan Zelina:  
Mira Čepić  
Ime, prezime i potpis

Pečat Gradskog vijeća grada Sveti Ivan Zelina:  
Pečat Gradskog vijeća grada Sveti Ivan Zelina:  
Pečat Gradskog vijeća grada Sveti Ivan Zelina:

Iskustvenost ovog prostornog plana s tvornikom ovjerava:  
Branka Hoda d.pur.  
Ime, prezime i potpis

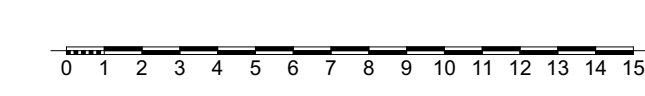



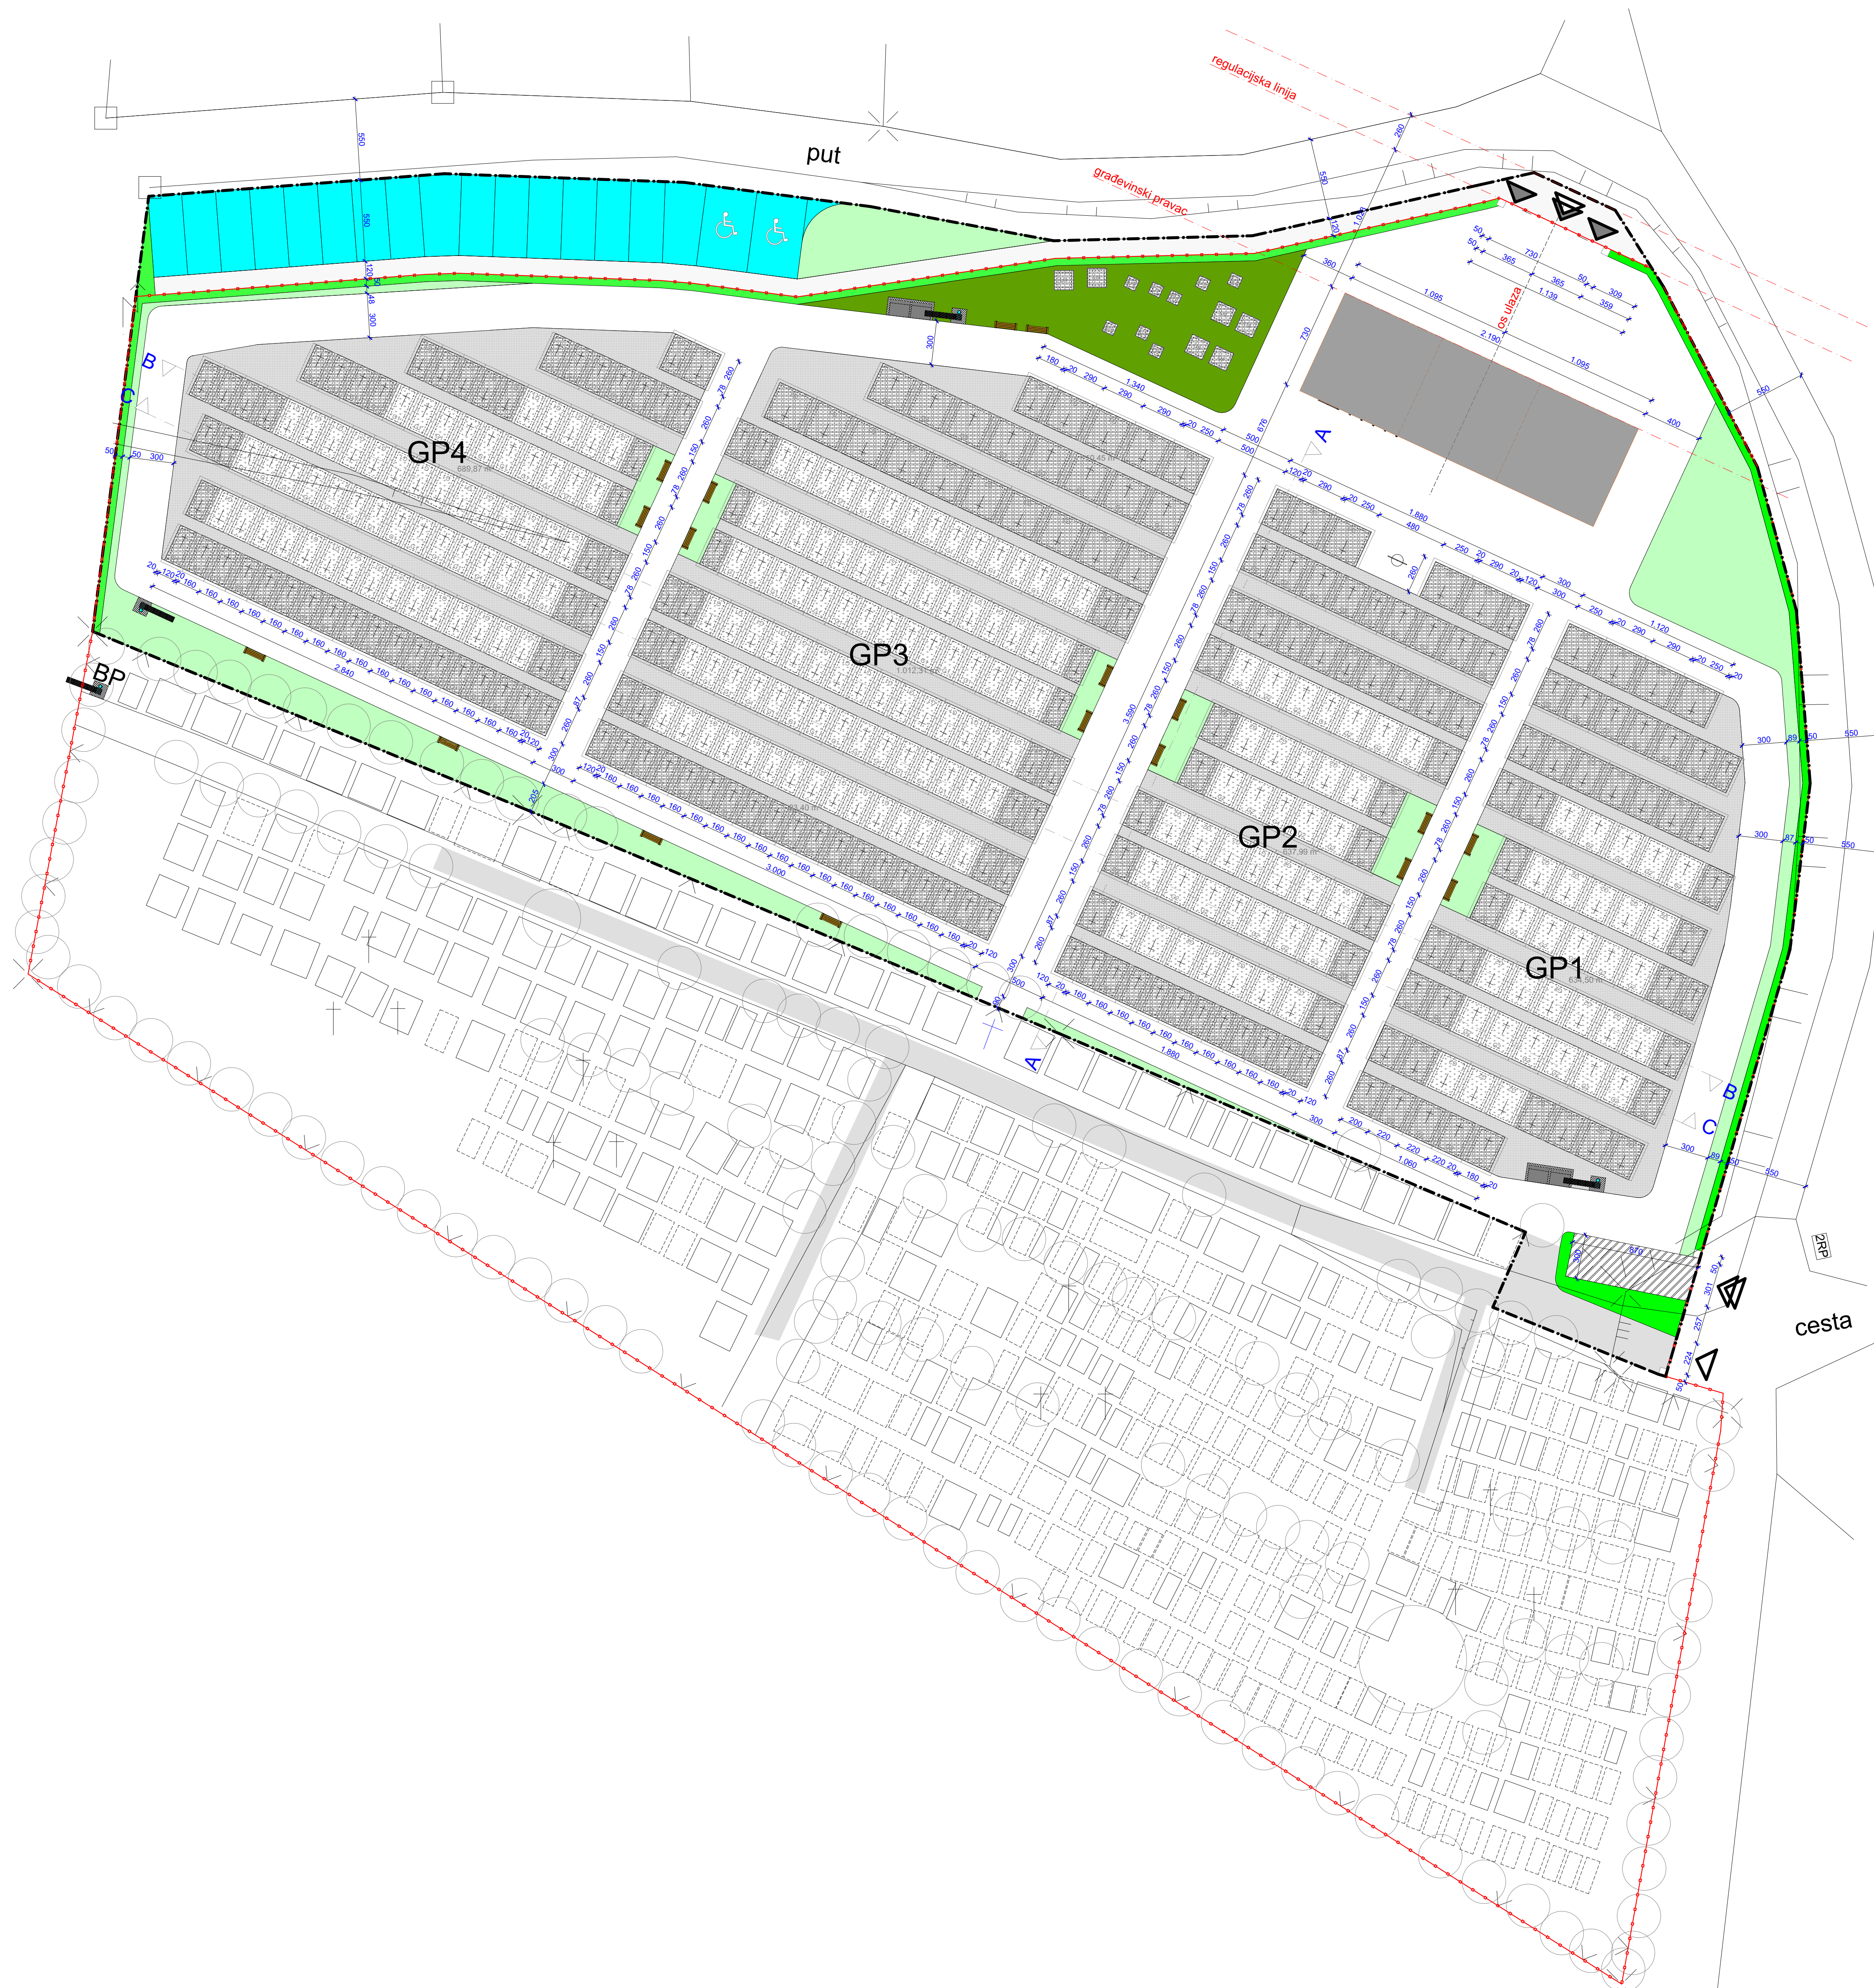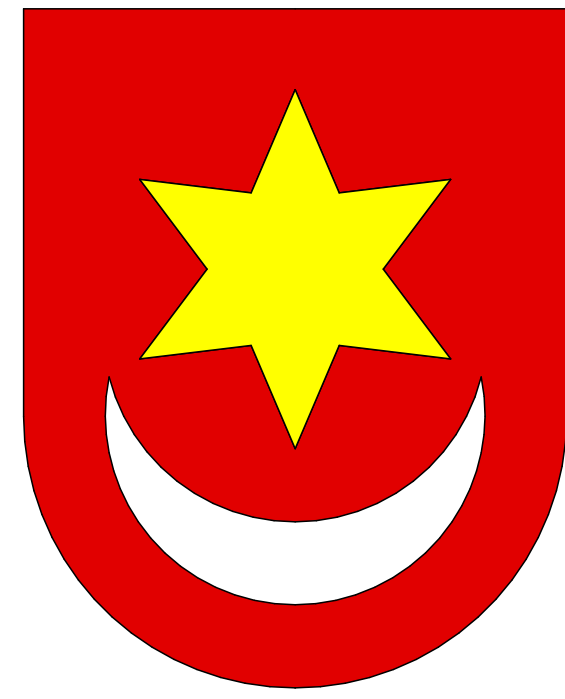

GROBNO POLJE 1:	
4 GROBNA MJESTA DIMENZUJE 250 X 260	
67 GROBNA MJESTA DIMENZUJE 180 X 260	
2 GROBNA MJESTA DIMENZUJE 120 X 260	
GROBNICA	45
ZEMLIJANIH GROBOVA	28
GROBNO POLJE 2:	
4 GROBNA MJESTA DIMENZUJE 250 X 260	
80 GROBNA MJESTA DIMENZUJE 180 X 260	
22 GROBNA MJESTA DIMENZUJE 120 X 260	
GROBNICA	48
ZEMLIJANIH GROBOVA	38
GROBNO POLJE 3:	
22 GROBNA MJESTA DIMENZUJE 250 X 260	
1 GROBNO MJESTO DIMENZUJE 180 X 260	
125 GROBNA MJESTA DIMENZUJE 120 X 260	
GROBNICA	62
ZEMLIJANIH GROBOVA	90
GROBNO POLJE 4:	
1 GROBNO MJESTO DIMENZUJE 180 X 260	
109 GROBNA MJESTA DIMENZUJE 120 X 260	
GROBNICA	51
ZEMLIJANIH GROBOVA	59
UKUPNO GROBNA MJESTA:	
30 GROBNIH MJESTA DIMENZUJE 250 X 260	
129 GROBNIH MJESTA DIMENZUJE 180 X 260	
292 GROBNA MJESTA DIMENZUJE 120 X 260	
6 GROBNIH MJESTA ZA 4 URNE	
8 GROBNIH MJESTA ZA 1 URNU	

# SV. IVAN ZELINA

## DETALJNI PLAN UREĐENJA GROBLJA NESPEŠ

NARUČILAC: GRAD SVETI IVAN ZELINA  
IZVRŠILAC: CENTURA d.o.o. ZAGREB

### UVJETI GRADNJE GRADNJA UNUTAR GROBLJA

**LEGENDA:**

	GRANICA OBLIKOVANOG PLANA		OTPAD - KONTEJNER
	PARKIRALISTE P16 + 2		KILUPA
	PJEŠAČKA STAZA - VANJSKA		VODA - UPOJNI BUNAR
	OGRADA GROBLJA		POSTOJEĆI ŠAHIT VODE
	GRADEVINSKI OBJEKT		GROBNO MJESTO 120 X 260
	KENDOTAF		GROBNO MJESTO 180 X 260
	OGRADNO ZELENILO - TUJE		GROBNO MJESTO 250 X 260
	VISOKO ZELENILO - URNE		MJESTO ZA 4 URNE
	PARTERNO ZELENILO		MJESTO ZA 1 URNU
	GLAVNE STAZE (1,5m)		PJEŠAČKI ULAZ
	SPOREDNE STAZE (1,5m)		KOLNI ULAZ
	KOMUNALNE POVRŠINE		
	OBAVEZNA IZRADA GROBNICA		
	IZRADA GROBNICA I/II ZELENIH GROBOVA		

ZAGREBAČKA ŽUPANIJA  
GRAD SVETI IVAN ZELINA

### DETALJNI PLAN UREĐENJA GROBLJA NESPEŠ

Broj kartografskog prikaza	5	Mjerilo kartografskog prikaza	1 : 200
Izvršeno o starju u prostoru Zemljna knjiga: 102/5, 14/5		Odluka gradskog vijeća grada Sveti Ivan Zelina o odobrenju plana: Zelinska knjiga: 1009	
Javna rasprava (datum objave): 14.08.2010.		Javni uvid odštan: 23.08.2010. do 23.07.2010.	
Podaci odgovornog voditelja izrade prijedloga za provodenje javne rasprave:		Odgovorni voditelj izrade: Nazirica Nazirica za provodenje javne rasprave:	
		Branko Posavec d.l. Ime, prezime i potpis	

Pravna osoba koja je izradila plan:  
CENTURA d.o.o. - Posuženje za projektiranje, ospremu objekata i izradu detaljnih planova uređenja.  
10000 Zagreb, Ksaver 30, telef: 01146-77-039, www.centura.hr

Pečat pravne osobe koja je izradila plan:  
**CENTURA** d.o.o.  
za projektiranje i ospremu objekata  
Z.A.G.R.E.B. - Ksaver 30  
Branko Salej d.l.a.  
Direktor Centura d.o.o.

Odgovorna osoba:  
*M. Piljek*  
Marko Piljek d.l.a.  
Ime, prezime i potpis


Koordinator plana:  
Marko Piljek d.l.a.

Stručni tim u izradi plana:  
1. MARKO PILJEK d.l.a.  
2. MARKO ŽENO d.l.a.  
3. IVAN PILJEK s.t.


4. ALEN FARAGO d.l.e. - električar  
5. DAVORIN GRIZAN d.l.a. - vodovod i odvodnja  
6. MARKO PILJEK d.l.a. - hortikultura

Pečat Gradskog vijeća grada Sveti Ivan Zelina: *[Signature]*  
Predsjednica gradskog vijeća grada Sveti Ivan Zelina:  
Mira Čopić  
Ime, prezime i potpis

Pečat Gradskog vijeća grada Sveti Ivan Zelina: *[Signature]*  
Pečat Gradskog vijeća grada Sveti Ivan Zelina:  
Branka Hoda d.pur.  
Ime, prezime i potpis

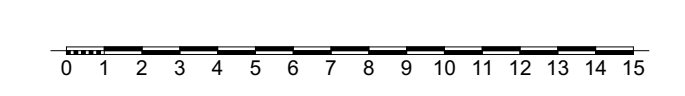



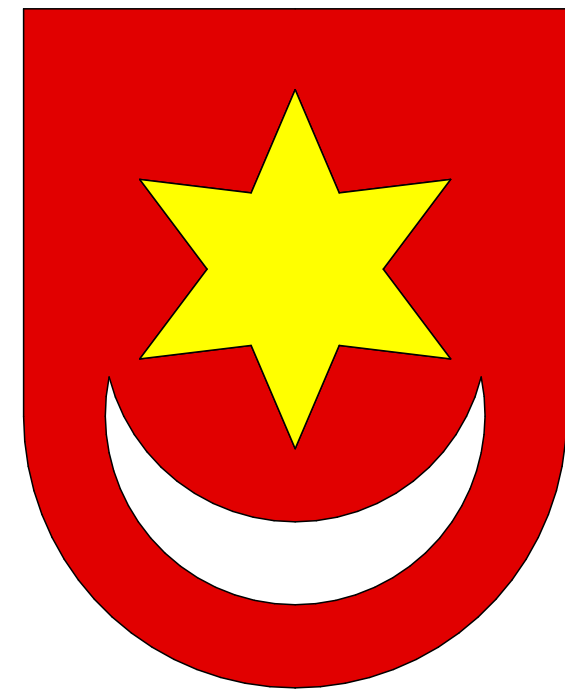

# SV. IVAN ZELINA

## DETALJNI PLAN UREĐENJA GROBLJA NESPEŠ

NARUČILAC: GRAD SVETI IVAN ZELINA  
IZVRŠILAC: CENTURA d.o.o. ZAGREB

### UVJETI GRADNJE PROMET - KOLNI I PJEŠAČKI

#### LEGENDA:

	GRANICA OBLIKOVANJA PLANA		OTPAD - KONTEJNER
	PARKIRALIŠTE: P18 + 2		KILUPA
	PJEŠAČKA STAZA - VANJSKA		VODA - UPOJNI BUNAR
	OGRAĐA GROBLJA		POSTOJEĆI ŠAHIT VODE
	GRAĐEVINSKI OBJEKT		GROBNO MJESTO 120 x 260
	KENDOTAF		GROBNO MJESTO 180 x 260
	OGRAĐNO ZELENILO - TUJE		GROBNO MJESTO 250 x 260
	VISOKO ZELENILO - URNE		MJESTO ZA 1 URNU
	PARTERNO ZELENILO		MJESTO ZA 4 URNE
	GLAVNE STAZE (1.5m)		
	SPOREDNE STAZE (1.5m)		
	KOMUNALNE PLOŠTINE		
	PJEŠAČKI ULAZ		
	KOLNI ULAZ		

ZAGREBAČKA ŽUPANIJA  
GRAD SVETI IVAN ZELINA

#### DETALJNI PLAN UREĐENJA GROBLJA NESPEŠ

DETALJNA NAMJENA POVRŠINA

Broj kartografskog prikaza	6	Mjerilo kartografskog prikaza	1 : 200
Izvršeno o starju u prostoru Zemljna knjiga: 102/5, 14/5		Odluka gradskog vijeća grada Sveti Ivan Zelina o odobrenju plana: Zelinae knjige: 10/9	
Javna rasprava (datum objave): 14.08.2010.		Javni uvid odštan: 23.08.2010. do 23.07.2010.	
Pečat odgovornog voditelja izrade prijedloga za provodjenje javne rasprave:		Odgovorni voditelj izrade Nacrta prijedloga Plana za provodjenje javne rasprave:	

Pravna osoba koja je izradila plan:  
CENTURA d.o.o. Poslovanje za projektiranje, opremu objekata i izradu detaljnih planova uređenja.  
10000 Zagreb, Ksaver 30, telef: 0146-77-039; www.centura.hr

Pečat pravne osobe koja je izradila plan:  
**CENTURA** d.o.o.  
za projektiranje i opremu objekata  
24 0 0 0 0 0 - Ksaver 30  
Branka Salej d.i.a.  
Direktor Centura d.o.o.

Odgovorna osoba:  
*M. Piljek*  
Marko Piljek d.i.a.  
Ime, prezime i potpis

Koordinator plana:  
Marko Piljek d.i.a.

Stručni tim u izradi plana:  
1. MARKO PILJEK d.i.a.  
2. MARKO ŽENČIĆ d.i.a.  
3. IVAN PILJEK s.t.


4. ALEN FARAGO d.i.e. - električar  
5. DAVORIN GRIZAN d.i.e. - vodovod i odvodnja  
6. MARKO PILJEK d.i.a. - hortikultura

Pečat Gradskog vijeća grada Sveti Ivan Zelina:  
*Mira Čepić*  
Ime, prezime i potpis



Predsjednica gradskog vijeća grada Sveti Ivan Zelina:  
Pečat Gradskog vijeća grada Sveti Ivan Zelina:

Istovjetnost ovog prostornog plana s izvornikom ovjerava:  
Branka Hoda d.jur.  
Ime, prezime i potpis

Pečat Gradskog vijeća grada Sveti Ivan Zelina:

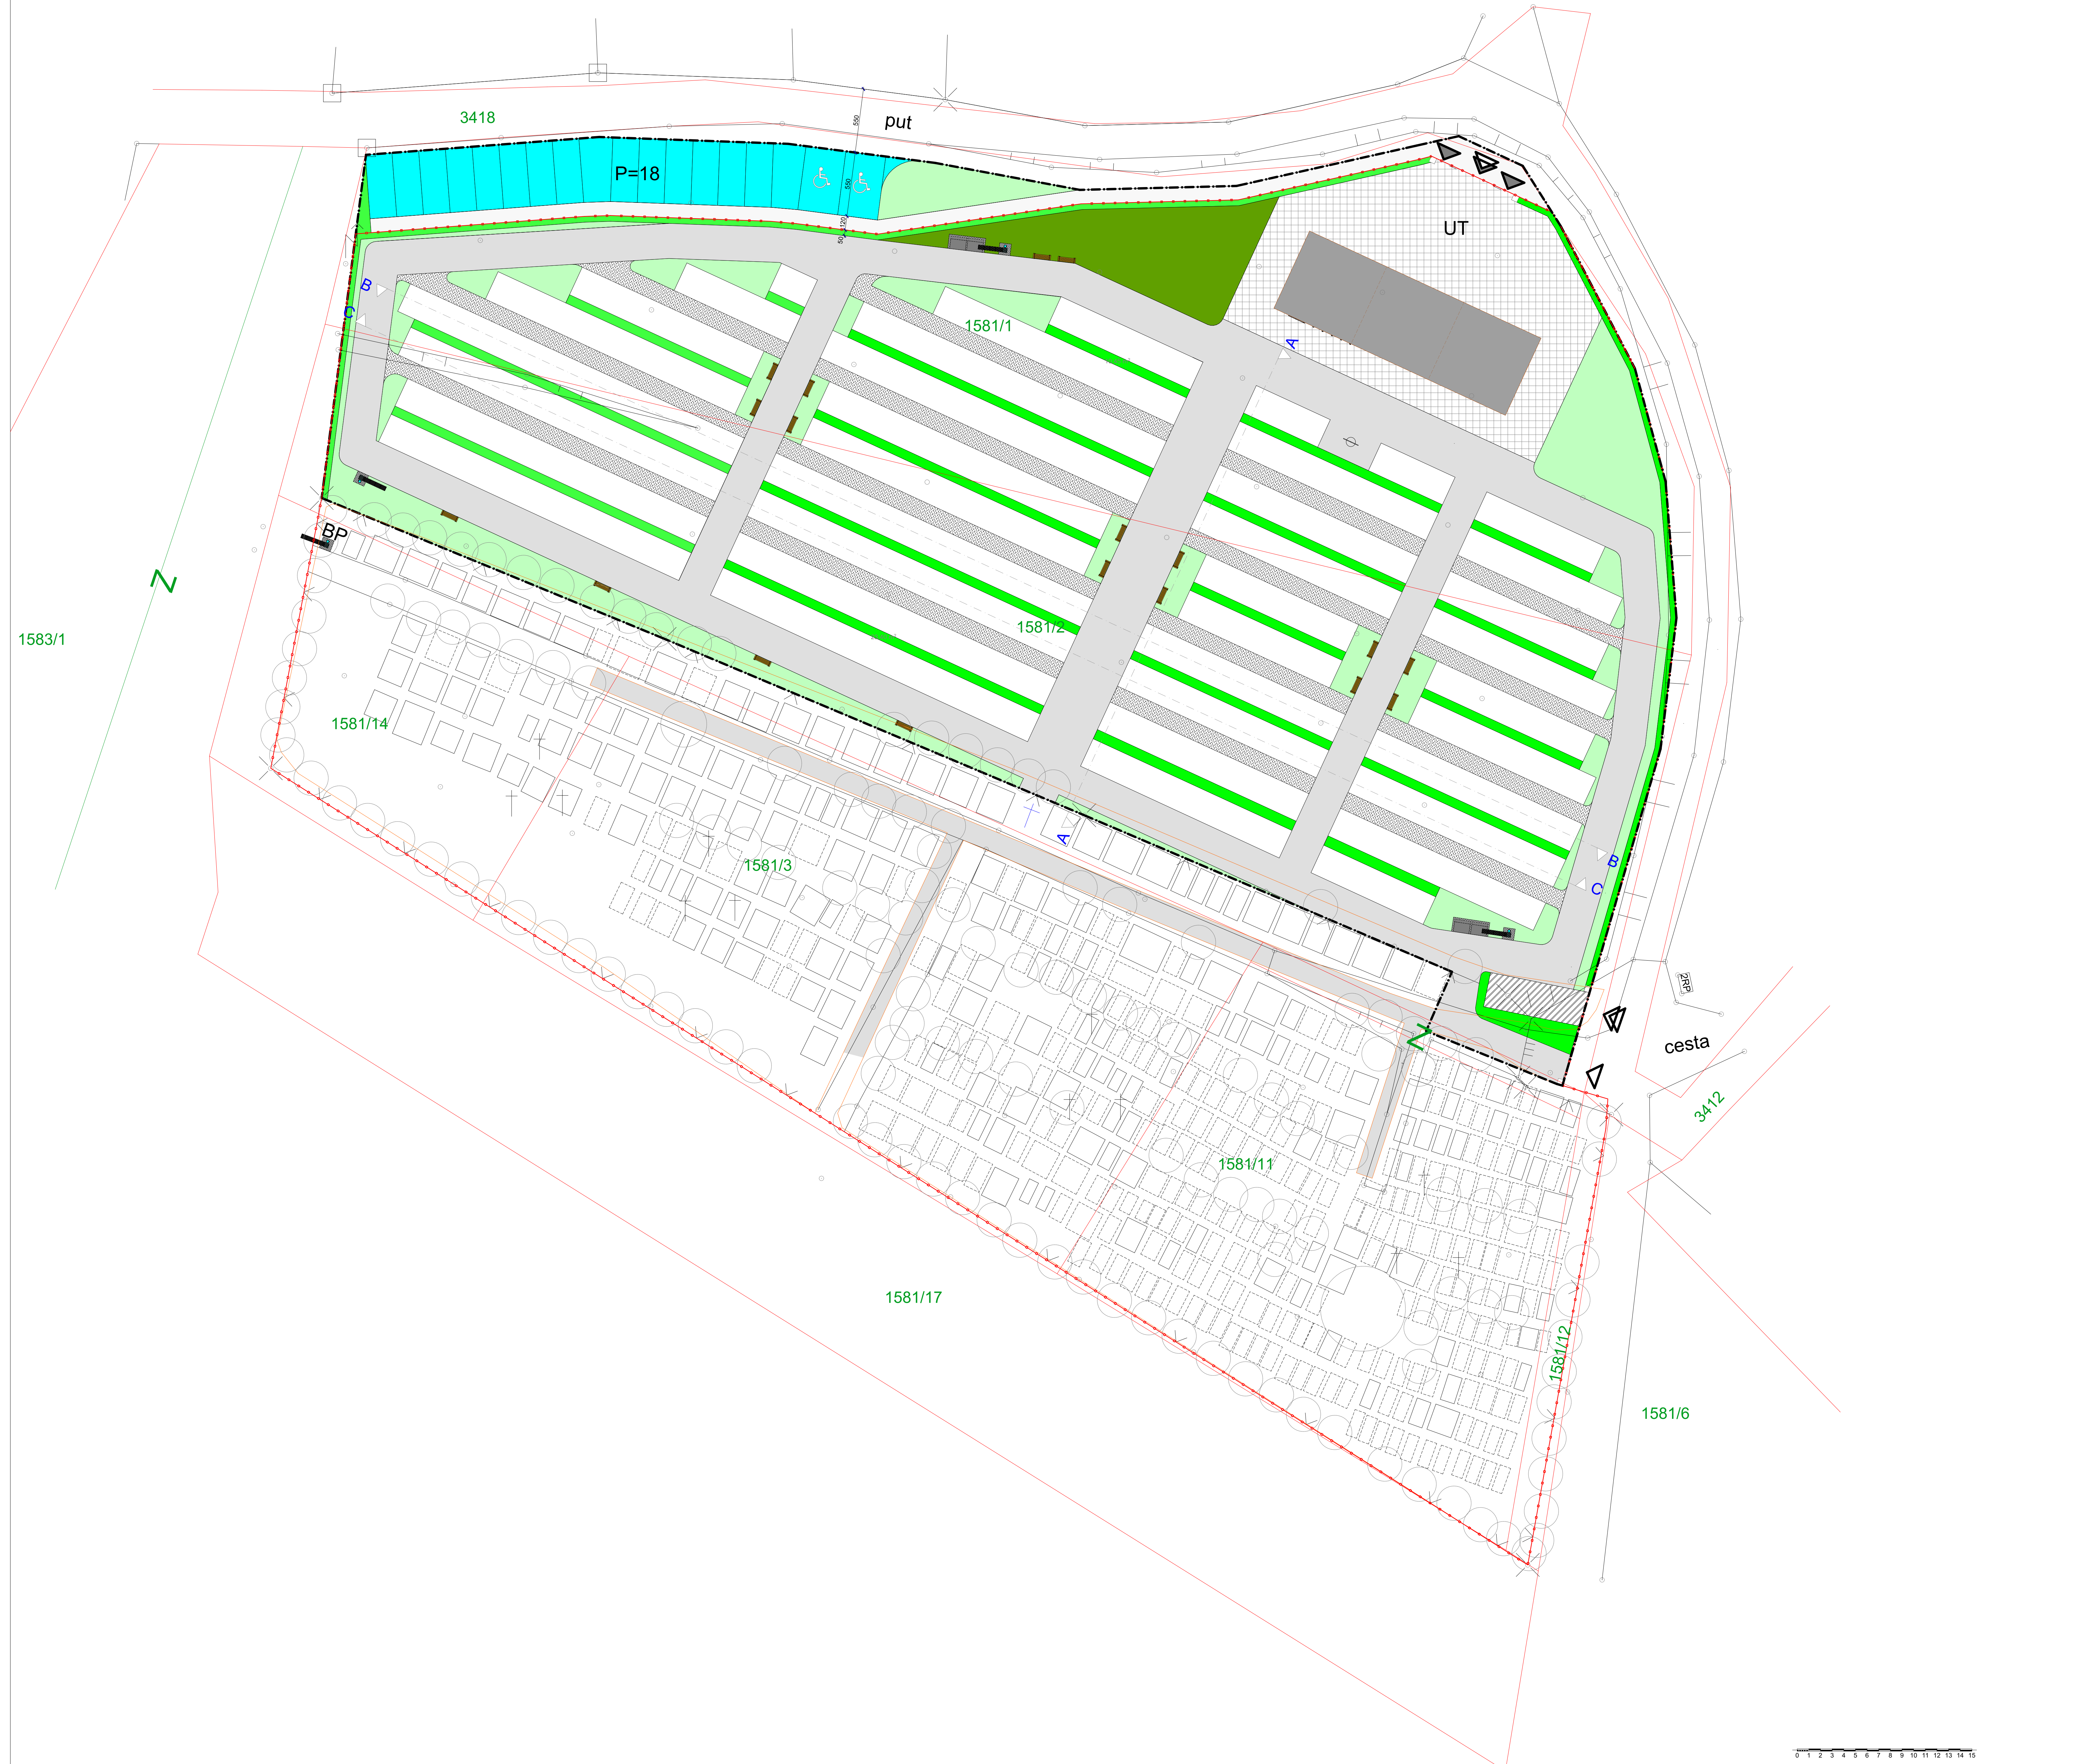



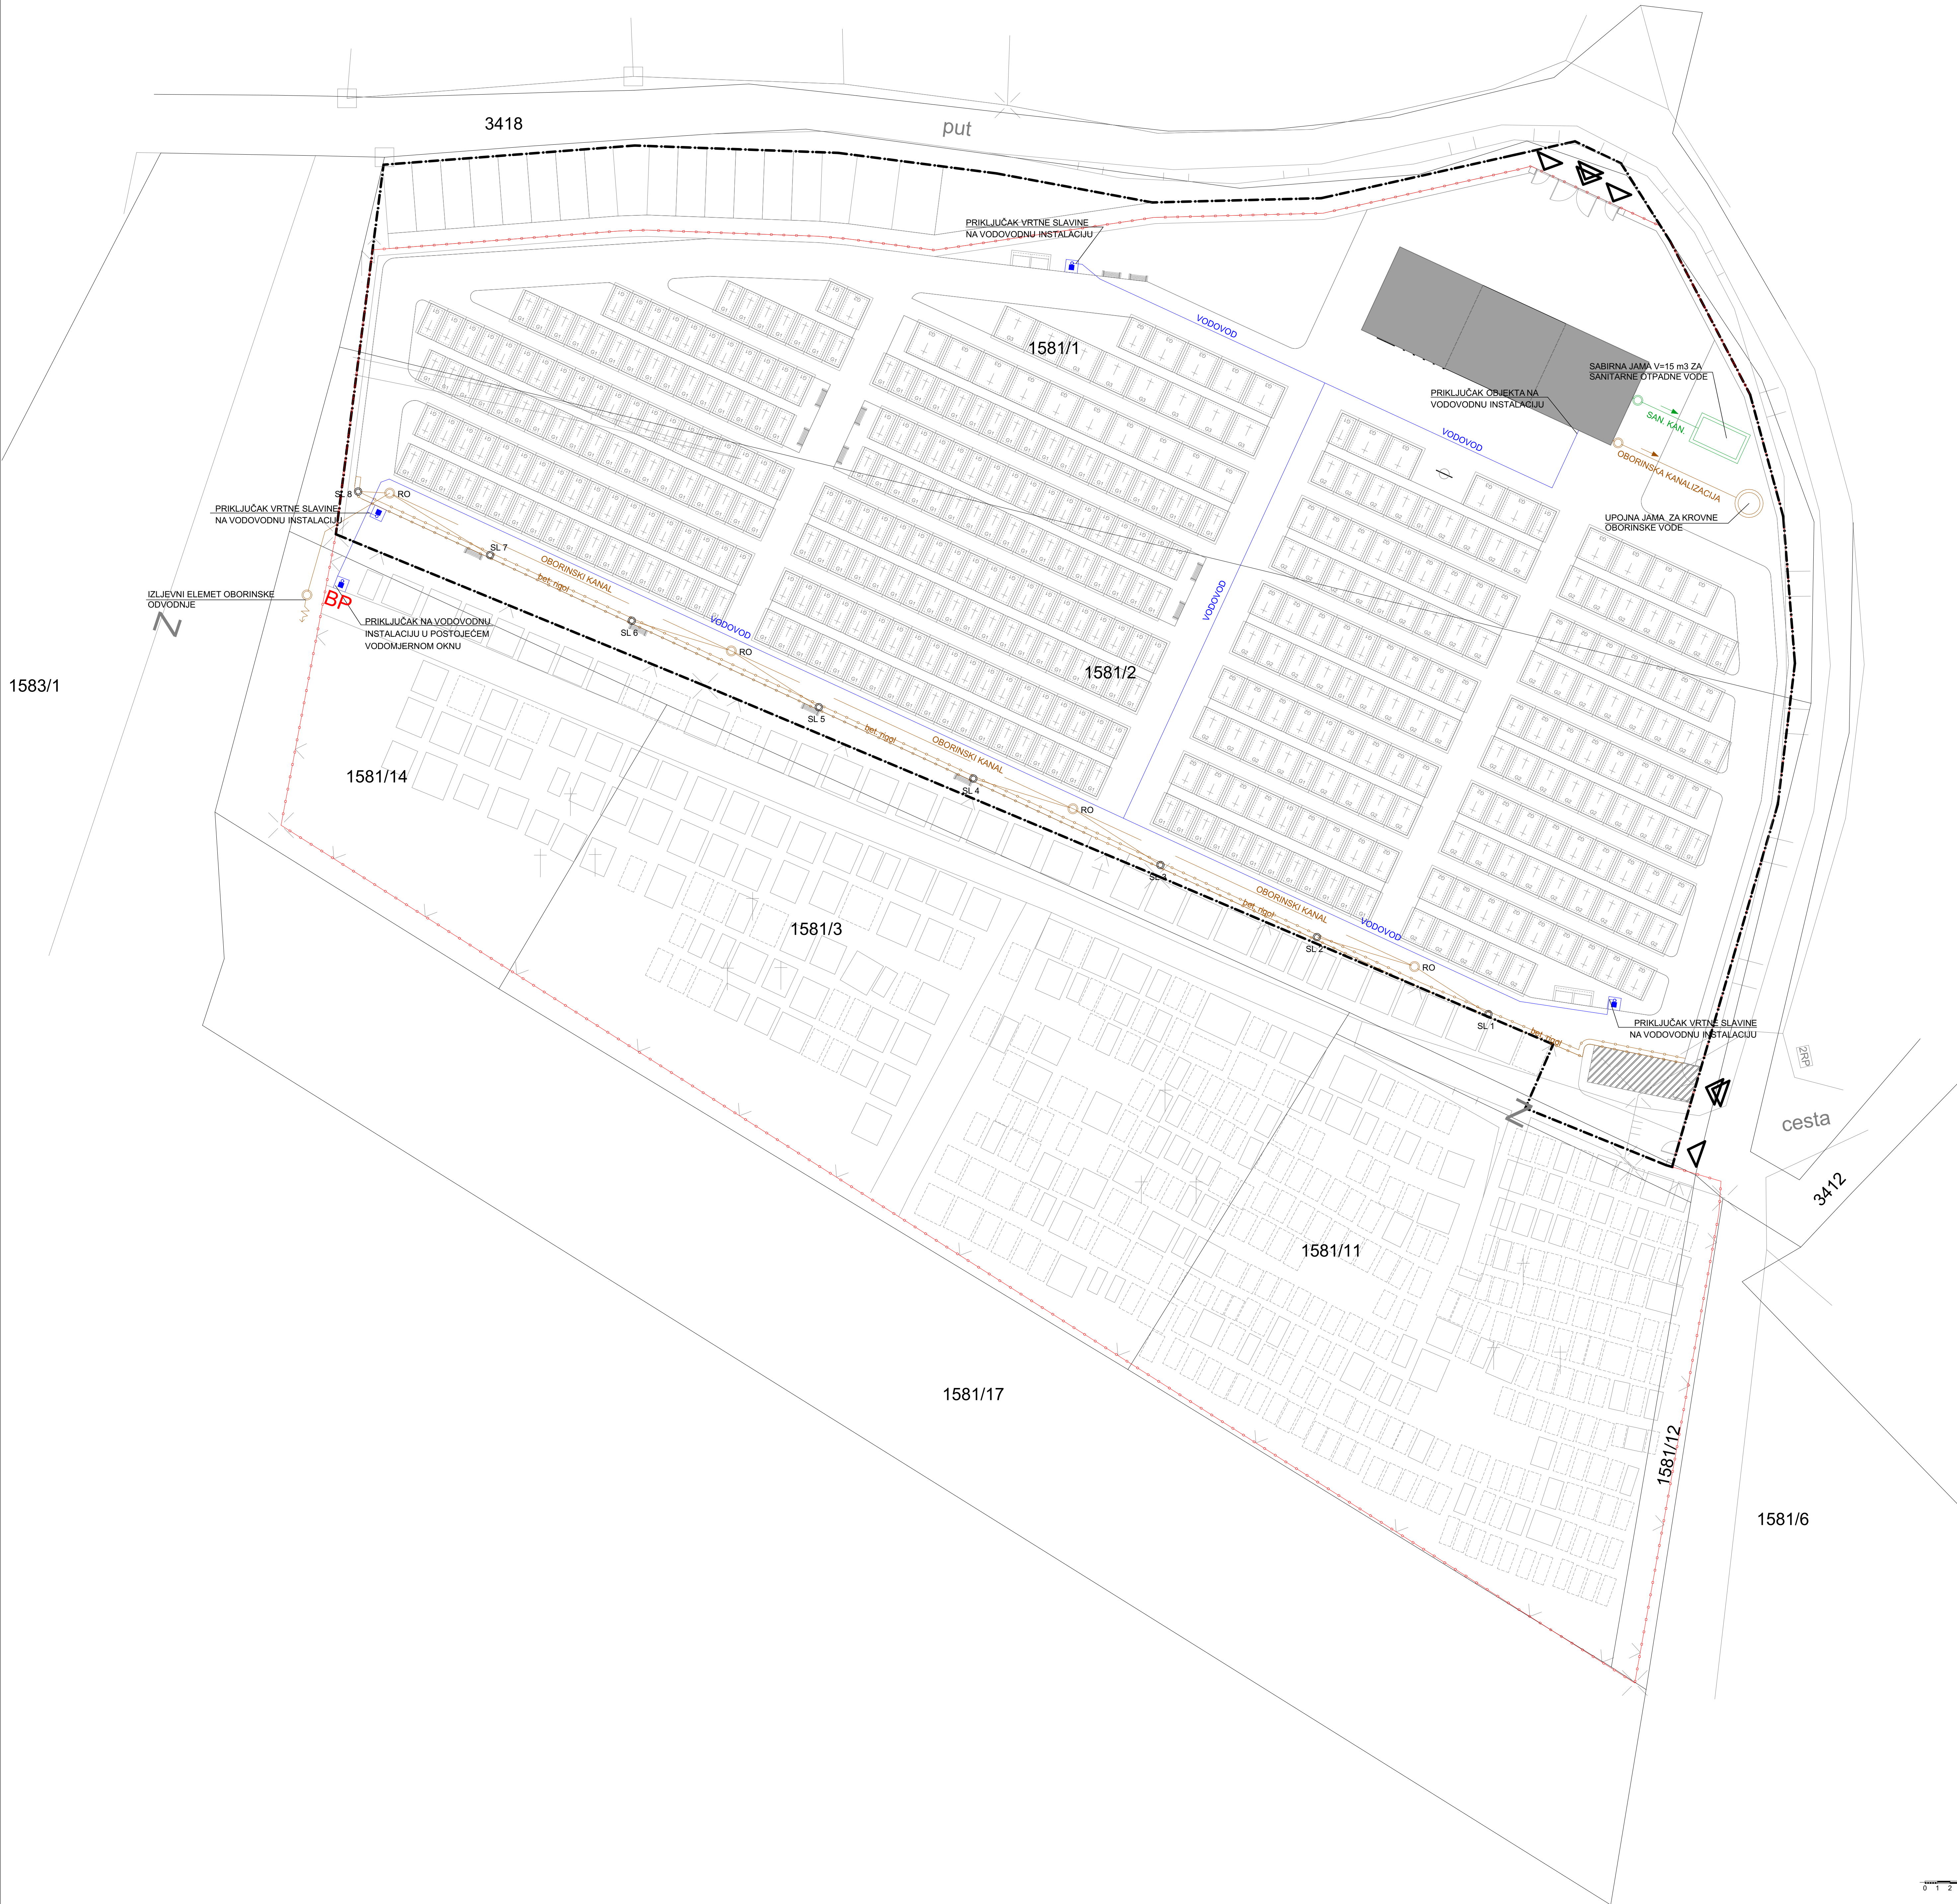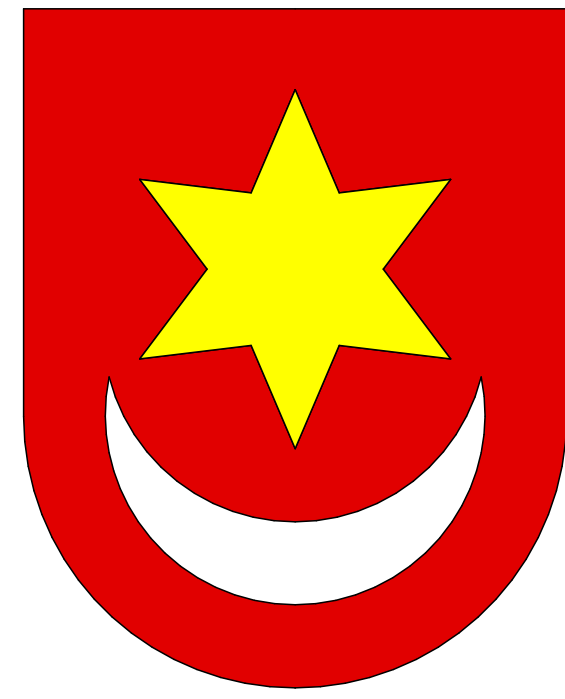

# SV. IVAN ZELINA

## DETALJNI PLAN UREĐENJA GROBLJA NESPEŠ

NARUČILAC: GRAD SVETI IVAN ZELINA  
IZVRŠILAC: CENTURA d.o.o. ZAGREB

### UVJETI GRADNJE VODOVOD I ODVODNJA

LEGENDA:			
	GRANICA OBLIKOVANJA PLANA		OTPAD - KONTEJNER
	OGRADA GROBLJA		KLUPA
	GRADEVINSKI OBJEKT		VODA - UPOJNI BUNAR
	KEROF		POSTOJEĆI SAHIT VODE
	KOMUNALNE POVRŠINE		VODOVOD
	PJEŠAČKI ULAZ		OBORINSKI KANAL
	KOLNI ULAZ		BETONSKI RIGOL
			REVIZIJSKO OKNO
			SLIVNIK
			SANTARNI KANAL
			SABIRNA JAMA SANITARNE VODE
			UPUJNA JAMA OBORINSKE VODE

ZAGREBAČKA ŽUPANIJA  
GRAD SVETI IVAN ZELINA

### DETALJNI PLAN UREĐENJA GROBLJA NESPEŠ

DETALJNA NAMJENA POVRŠINA

Broj kartografskog prikaza	7	Mjerilo kartografskog prikaza	1 : 200
Izjedite o starju u prostoru Zakonska norma: 102/05, 14/05		Odluka gradskog vijeća grada Sveti Ivan Zelina o oblikovanju plana: Zakonska norma: 10/09	
Javna rasprava (datum objave): 14.08.2010.		Javni uvid odštan: 23.08.2010. do 23.07.2010.	
Pečat odgovornog voditelja izrade prijedloga za provodenje javne rasprave:		Odgovorni voditelj izrade Nacrta prijedloga Plana za provodenje javne rasprave:	

Pravna osoba koja je izradila plan:  
CENTURA d.o.o. Poduzetnik za projektiranje, ospremu objekata i izradu detaljnih planova uređenja.  
10000 Zagreb, Kover 30, telef: 0146-77-039; www.centura.hr


Pečat pravne osobe koja je izradila plan:  
**CENTURA** d.o.o.  
za projektiranje i ospremu objekata  
24 0 0 0 0 - Kover 30  
Branka Salej d.i.a.  
Direktor Centura d.o.o.

Odgovorna osoba:  
*M. Pijetlić*  
Marko Pijetlić d.i.a.  
Ime, prezime i potpis


Koordinator plana:  
Marko Pijetlić d.i.a.

Stručni tim u izradi plana:  
1. MARKO PIJETLIĆ d.i.a.  
2. MARKO ŽENČIĆ d.i.a. - hortikultura  
3. IVAN PILJER s.t.  
4. ALEN FARAGO d.i.e. - električar  
5. DAVORIN GRIZAN d.i.e. - vodovod i odvodnja  
6. MARKO PIJETLIĆ d.i.a. - hortikultura

Pečat Gradskog vijeća grada Sveti Ivan Zelina:  
Mira Čopić  
Ime, prezime i potpis  
Pečat Gradskog vijeća grada Sveti Ivan Zelina:  
Pečat Gradskog vijeća grada Sveti Ivan Zelina:

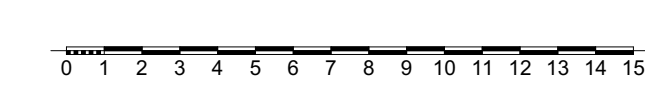



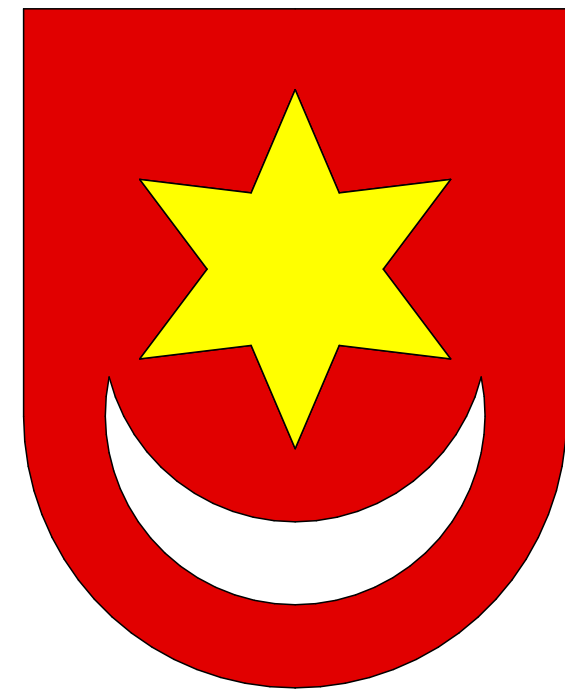

# SV. IVAN ZELINA

## DETALJNI PLAN UREĐENJA GROBLJA NESPEŠ

NARUČILAC: GRAD SVETI IVAN ZELINA  
IZVRŠILAC: CENTURA d.o.o. ZAGREB

### UVJETI GRADNJE ENERGETSKI SUSTAV

#### LEGENDA:

	GRANICA OBLIKOVANJA PLANA		OTPAD - KONTEJNER
	OGRAĐA GROBLJA		KLUPA
	GRAĐEVINSKI OBJEKT		VODA - UPOJNI BUNAR
	KENOTAF		POSTOJEĆI SAHT VODE
	KOMUNALNE PLOŠTINE		RASKLOPNO POSTROJENJE
	PJEŠAČKI ULAZ		SPMD
	KOLNI ULAZ		VISOKA VANJSKA RASVJETA
			NISKA VANJSKA RASVJETA

ZAGREBAČKA ŽUPANIJA  
GRAD SVETI IVAN ZELINA

DETALJNI PLAN UREĐENJA GROBLJA NESPEŠ

DETALJNA NAMJENA POVRŠINA

Broj kartografskog prikaza	8	Mjerilo kartografskog prikaza	1 : 200
Izvedbe o stanju u prostoru Zemljna knjiga 102/5, 14/5		Odluka gradskog vijeća grada Sveti Ivan Zelina o odobrenju plana - Zemljna knjiga 102/5	
Javna rasprava (datum objave): 14.08.2010.		Javni uvid odbran: 23.08.2010. do 23.07.2010.	
Pečat odgovornog voditelja izrade prijedloga za provođenje javne rasprave:		Odgovorni voditelj izrade Nacrta prijedloga Plana za provođenje javne rasprave:	

Branko Posavec d.l.  
Ime, prezime i potpis

Pravna osoba koja je izradila plan:  
CENTURA d.o.o. Poduzetnik za projektiranje, oserenu oblikata i izradu detaljnih planova uređenja.  
10000 Zagreb, Ksaver 30, telef: 0146-77-039; www.centura.hr

Pečat pravne osobe koja je izradila plan:

**CENTURA** d.o.o.  
za projektiranje i oserenu oblikata  
24 0 0 0 0 0 - Ksaver 30

Branka Salej d.l.a.  
Ime, prezime i potpis

Odgovorna osoba:

Marko Piprek d.l.a.  
Ime, prezime i potpis

Koordinator plana:  
Marko Piprek d.l.a.

Stučni tim u izradi plana:  
1. MARKO PIPREK d.l.a.  
2. MARKO ŽENČIĆ d.l.a.  
3. IVAN PILJEK s.t.

4. ALEN FARAGO d.l.e - električar  
5. DAVORIN GRIZAN d.l.e - vodovod i odvodnja  
6. MARKO PIPREK d.l.a. - hortikultura

Pečat Gradskog vijeća grada Sveti Ivan Zelina:



Predsjednica gradskog vijeća grada Sveti Ivan Zelina:

Mira Čepić  
Ime, prezime i potpis


Istovjetnost ovog prostornog plana s izvornikom ovjerava:

Pečat Gradskog vijeća grada Sveti Ivan Zelina:

Branka Hoda d.pur.  
Ime, prezime i potpis

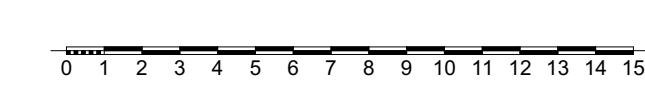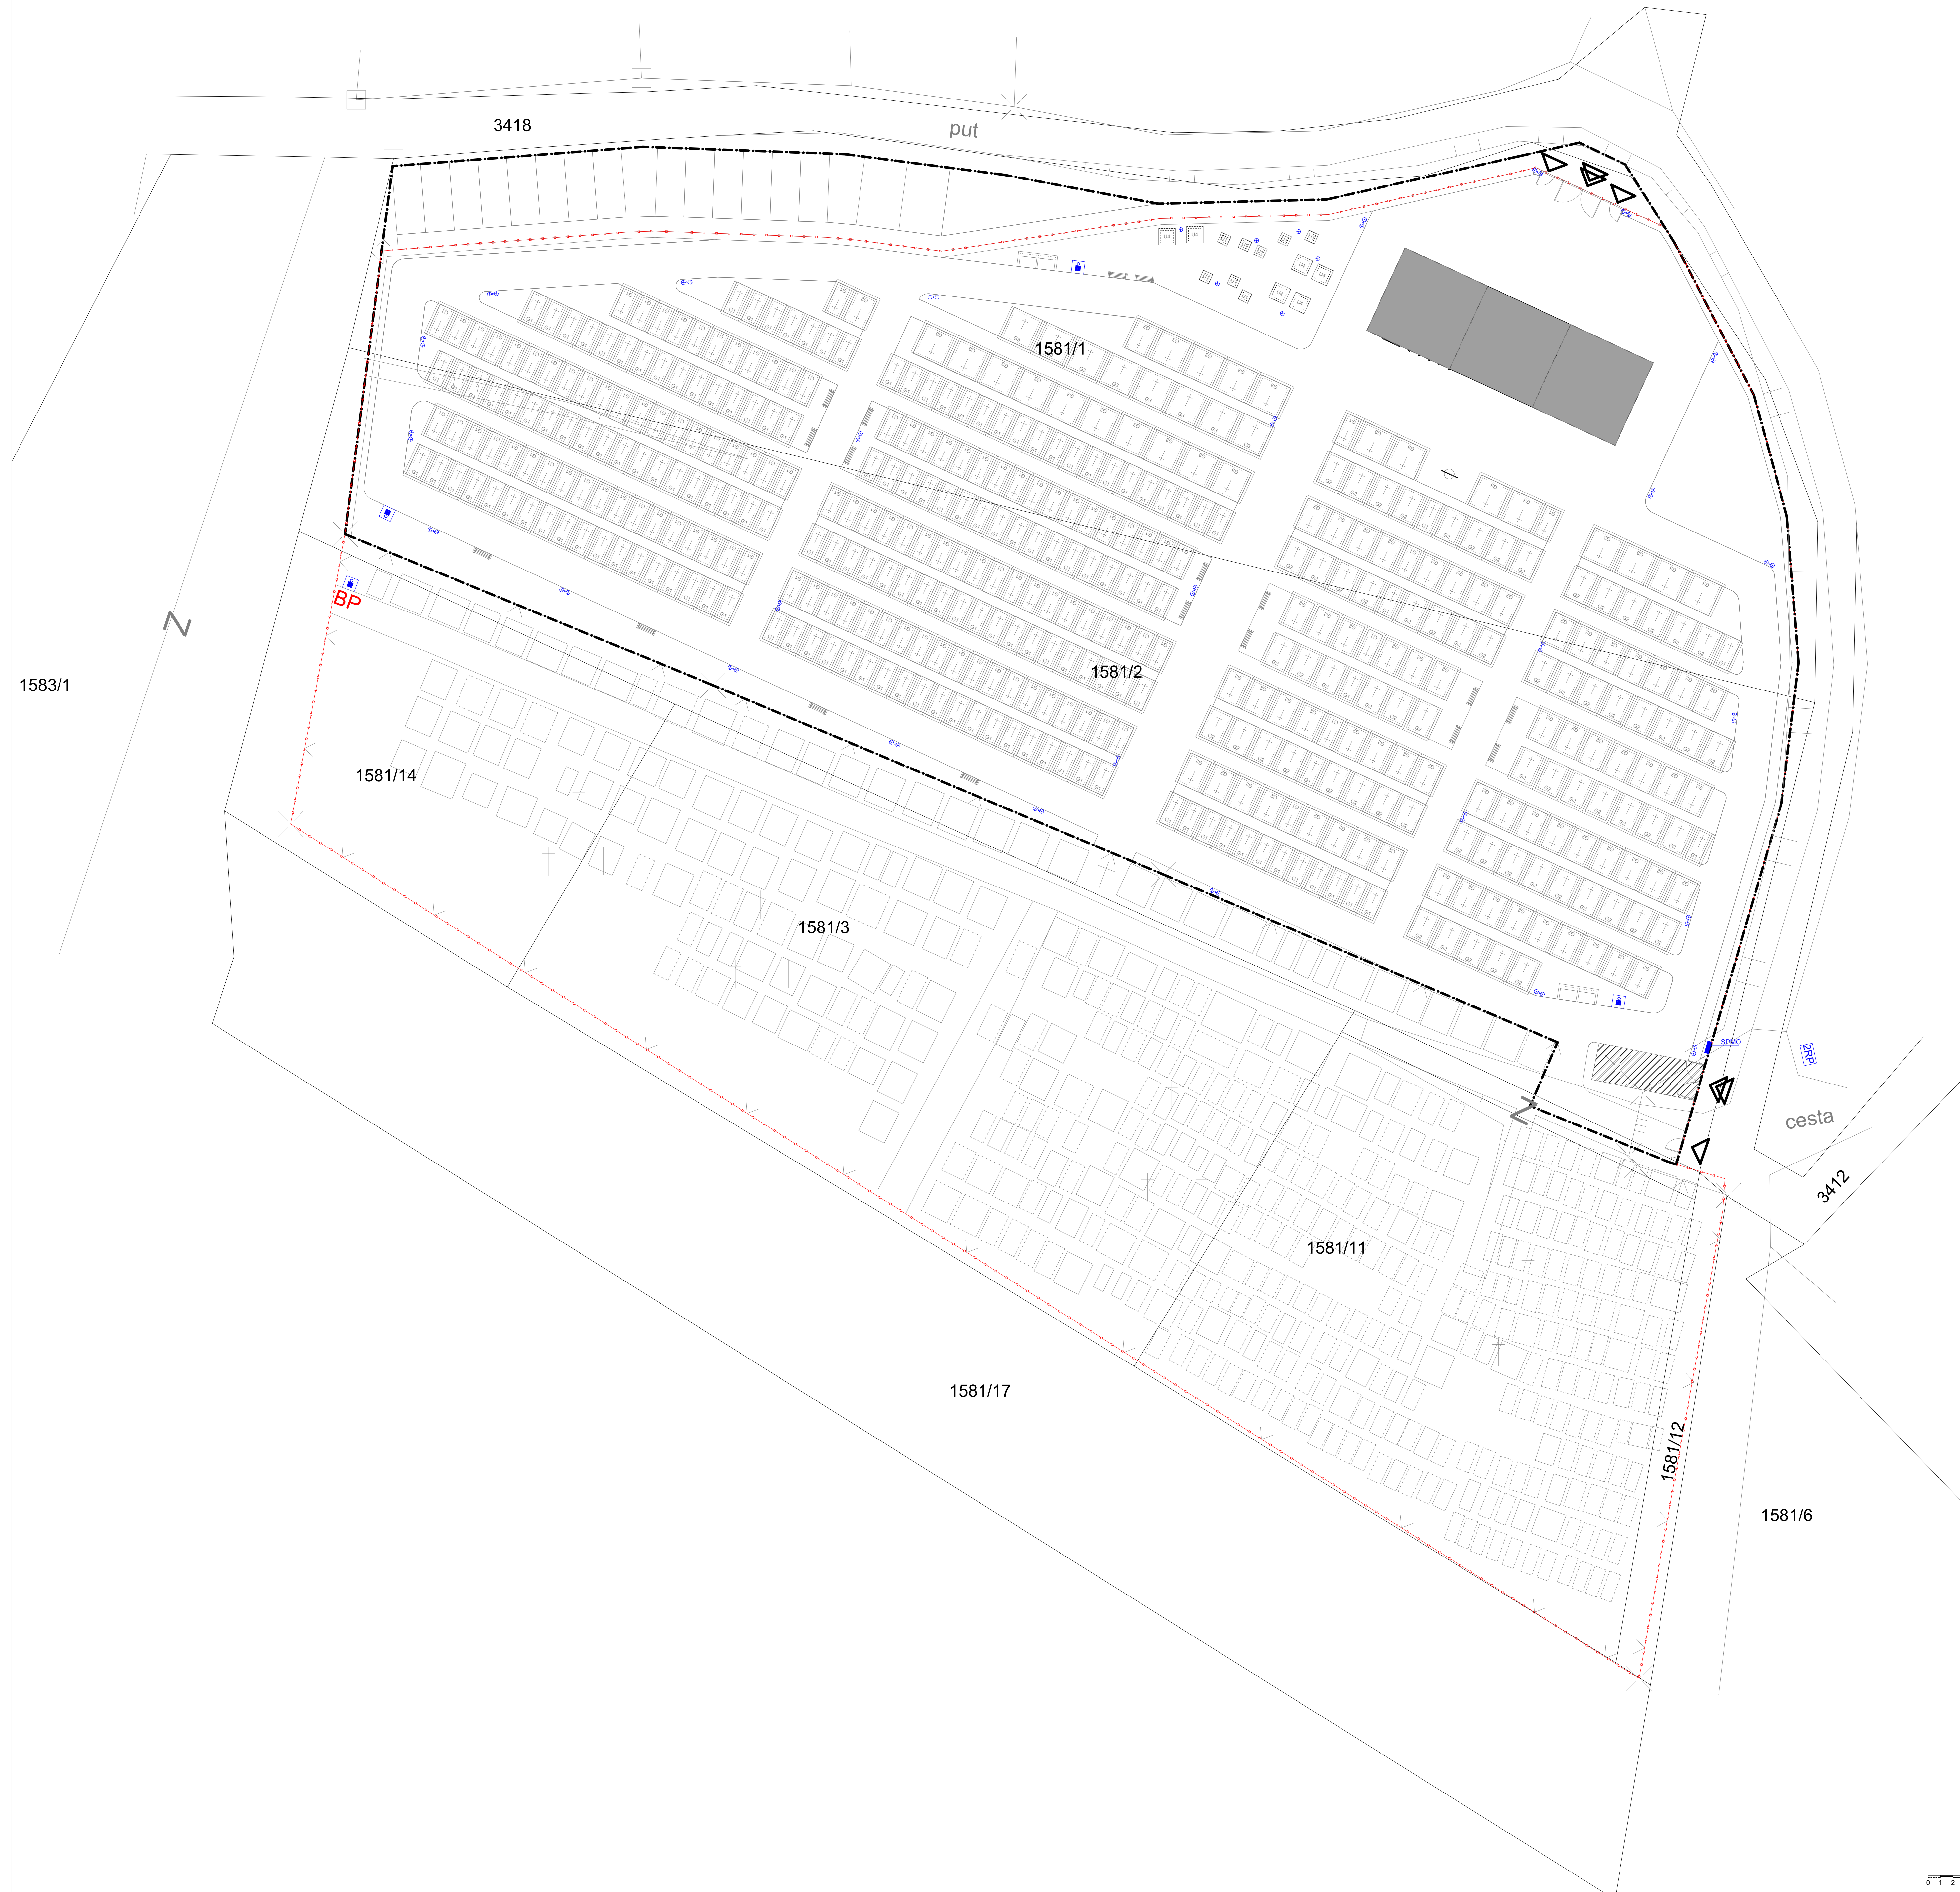



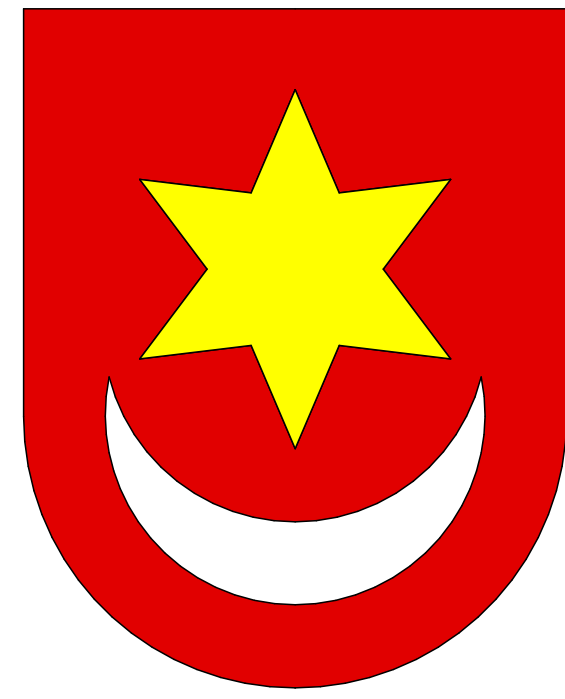

# SV. IVAN ZELINA

## DETALJNI PLAN UREĐENJA GROBLJA NESPEŠ

NARUČILAC: GRAD SVETI IVAN ZELINA  
IZVRŠILAC: CENTURA d.o.o. ZAGREB

### UVJETI GRADNJE PEJZAŽNO UREĐENJE

LEGENDA:	
	GRANICA OBLIKOVANJA PLANA
	PARKIRALIŠTE: P16 + 2
	PJEŠAČKA STAZA - VANJSKA
	OGRAĐA GROBLJA
	GRAĐEVINSKI OBJEKT
	KENDOTAF
	OGRAĐNO ZELENILO - TUJE (Thuja occidentalis)
	URNE - VISOKO ZELENILO
	PARTERNO ZELENILO TRAVNIAK
	GLAVNE STAZE (1.5m)
	SPOREDNE STAZE (1.5m)
	KOMUNALNE POVRŠINE
	PJEŠAČKI ULAZ
	KOLNI ULAZ
	OTPAD - KONTEJNER
	KILUPA
	VOĐA - UPORNI BUNAR
	POSTOJEĆI ŠAHIT VOĐE
	JAVOR (Acer pseudoplatanus)
	BREZA (Betula verrucosa)
	ŽALOSNA VRBA (Salix alba trichs)
	POSTOJEĆE VISOKO ZELENILO

ZAGREBAČKA ŽUPANIJA  
GRAD SVETI IVAN ZELINA

### DETALJNI PLAN UREĐENJA GROBLJA NESPEŠ

DETALJNA NAMJENA POVRŠINA

Broj kartografskog prikaza	9	Mjerilo kartografskog prikaza	1 : 200
Izvršeno o stanju u prostoru	Zelenilo površine 1025, 1450	Odluka gradskog vijeća grada Sveti Ivan Zelina o donošenju plana - Zelena površina 1009	
Javna rasprava (datum objave):	14.08.2019.	Javni uvodi održan:	23.08.2019. do 23.07.2019.
Pečat odgovornog voditelja izrade prijedloga za provođenje javne rasprave:		Odgovorni voditelj izrade: Nazirica prijedloga Plana za provođenje javne rasprave:	

Pravna osoba koja je izradila plan:  
CENTURA d.o.o. Poslovanje za projektiranje, oserenu objekata i izradu detaljnih planova uređenja.  
10000 Zagreb, Ksaver 30, telef: 0146-77-039; www.centura.hr

Pečat pravne osobe koja je izradila plan:  
CENTURA d.o.o. za projektiranje i osereu objekata  
24 0 0 0 0 - Ksaver 30  
Branka Salej d.i.a.  
Direktor Centura d.o.o.



Odgovorna osoba:  
Marko Piplek d.i.a.  
Ime, prezime i potpis

Koordinator plana:  
Marko Piplek d.i.a.

Stučni tim u izradi plana:  
1. MARKO PIPLEK d.i.a.  
2. MARKO ŽENČIĆ d.i.a.  
3. IVAN PIPLEK s.t.


Pečat Gradskog vijeća grada Sveti Ivan Zelina:  
Predsjednica gradskog vijeća grada Sveti Ivan Zelina:  
Mira Čopić  
Ime, prezime i potpis

Pečat Gradskog vijeća grada Sveti Ivan Zelina:  
Pečat Gradskog vijeća grada Sveti Ivan Zelina:  
Branka Hoda d.pur.  
Ime, prezime i potpis

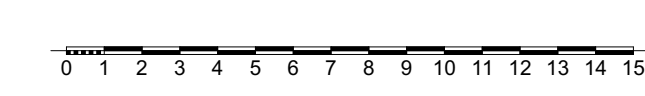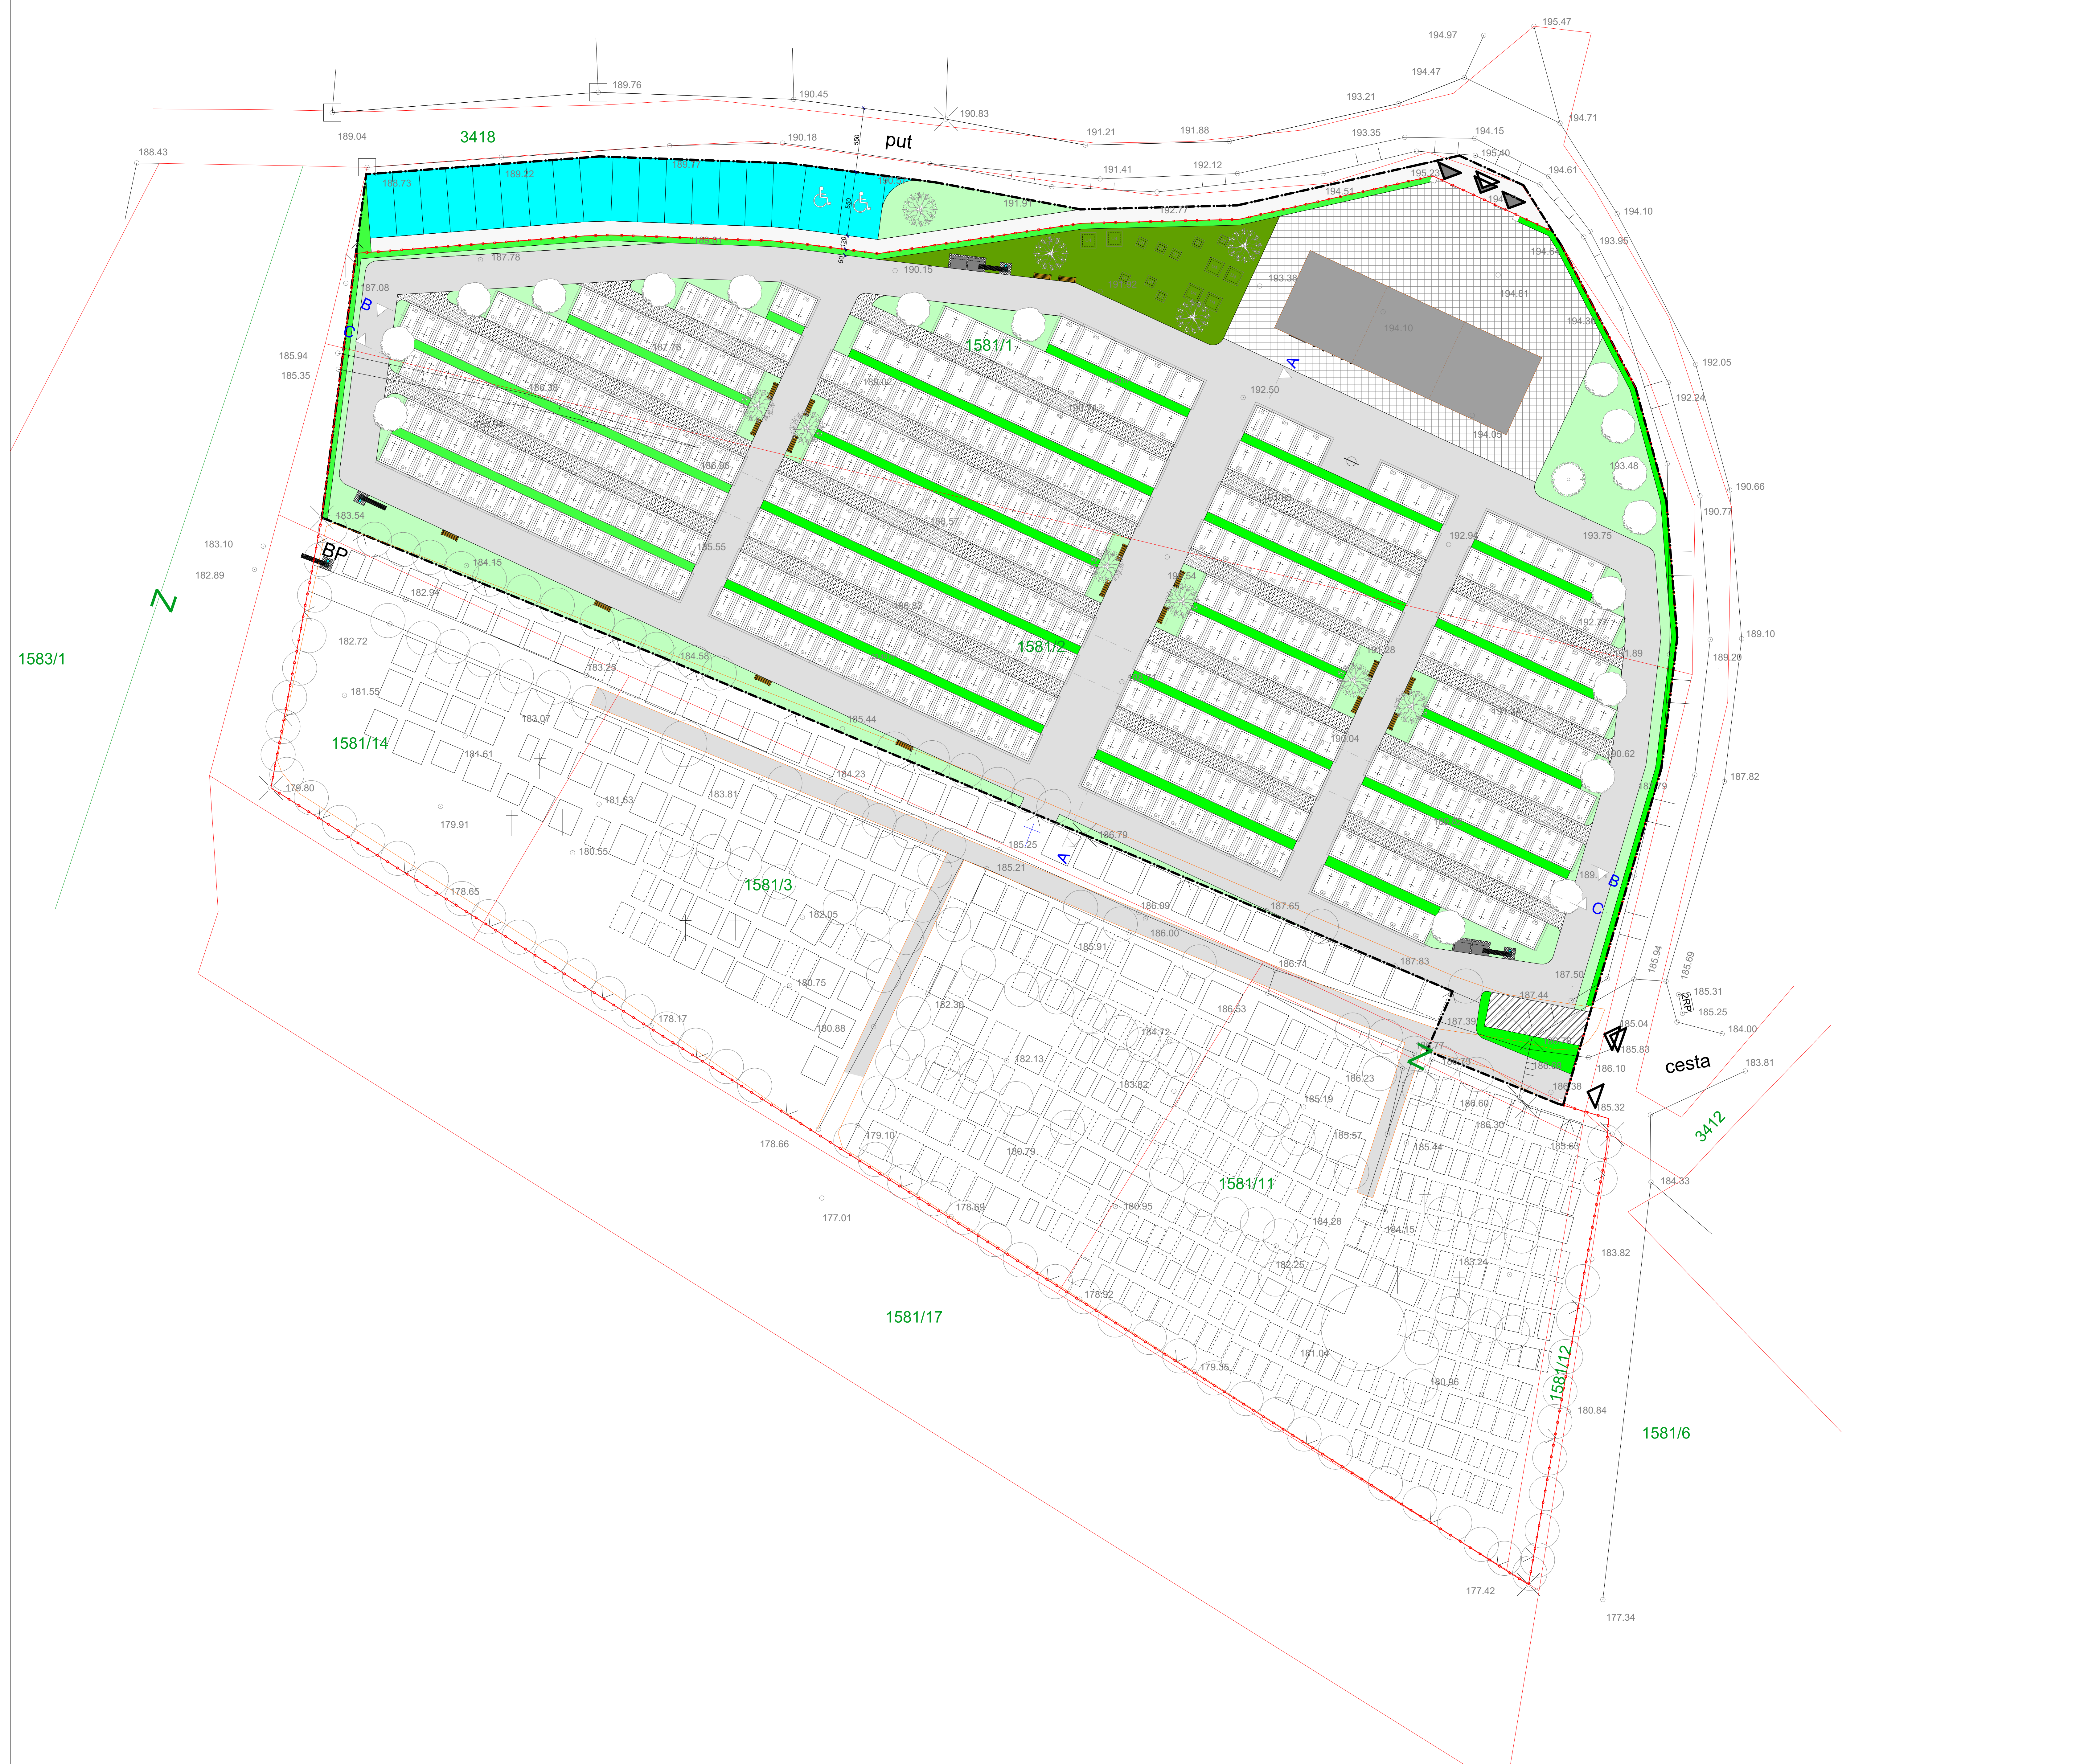






PRESJEK A MJ 1:200

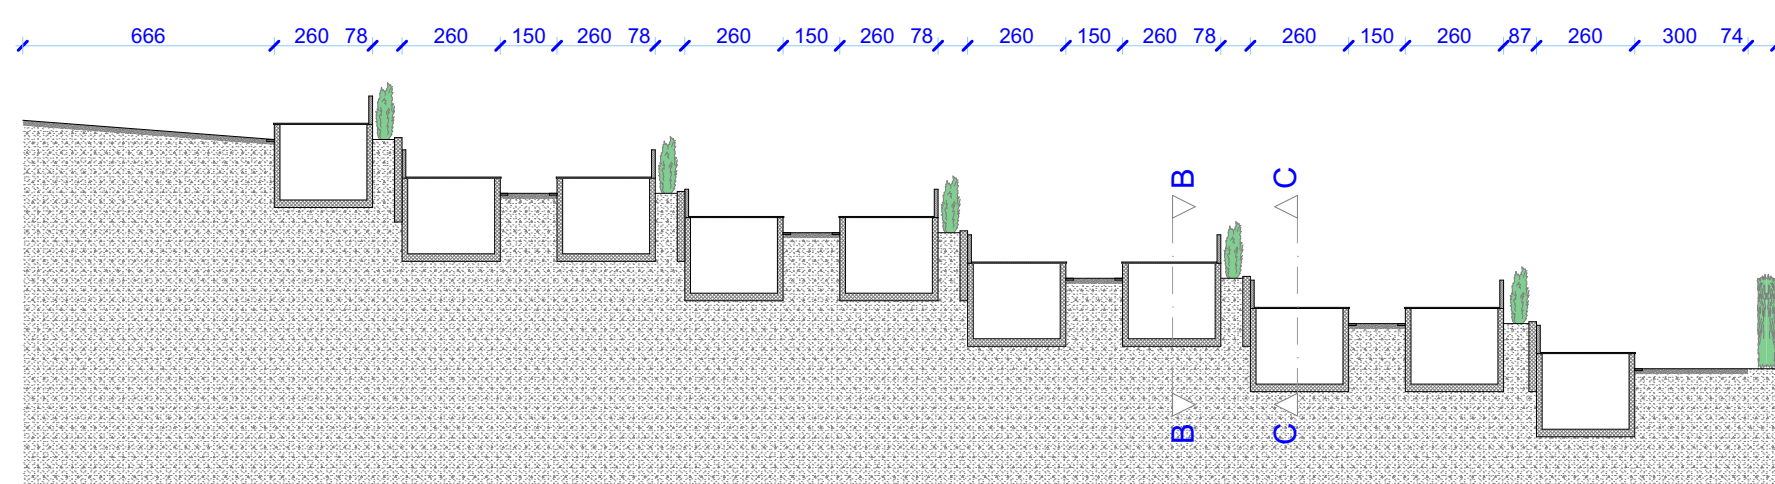


PRESJEK B

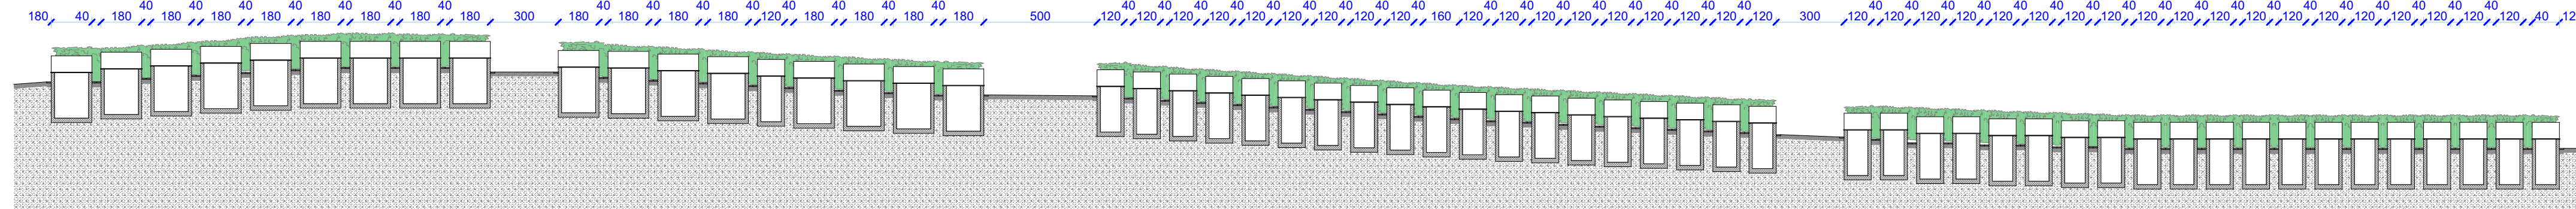

PRESJEK C

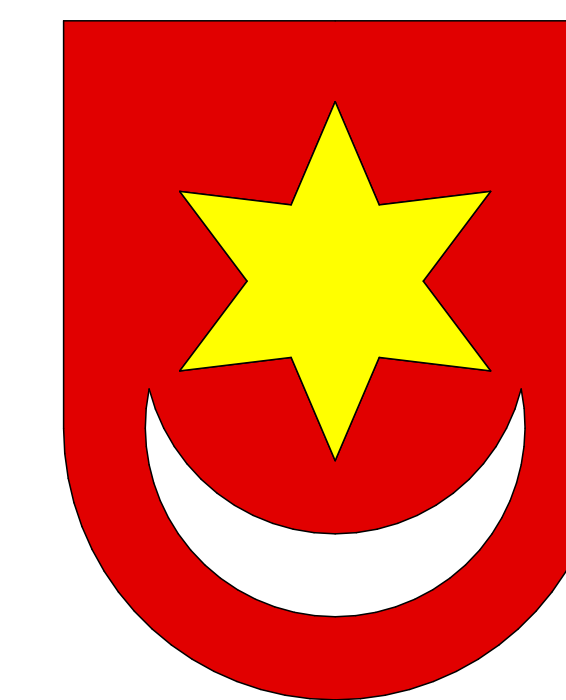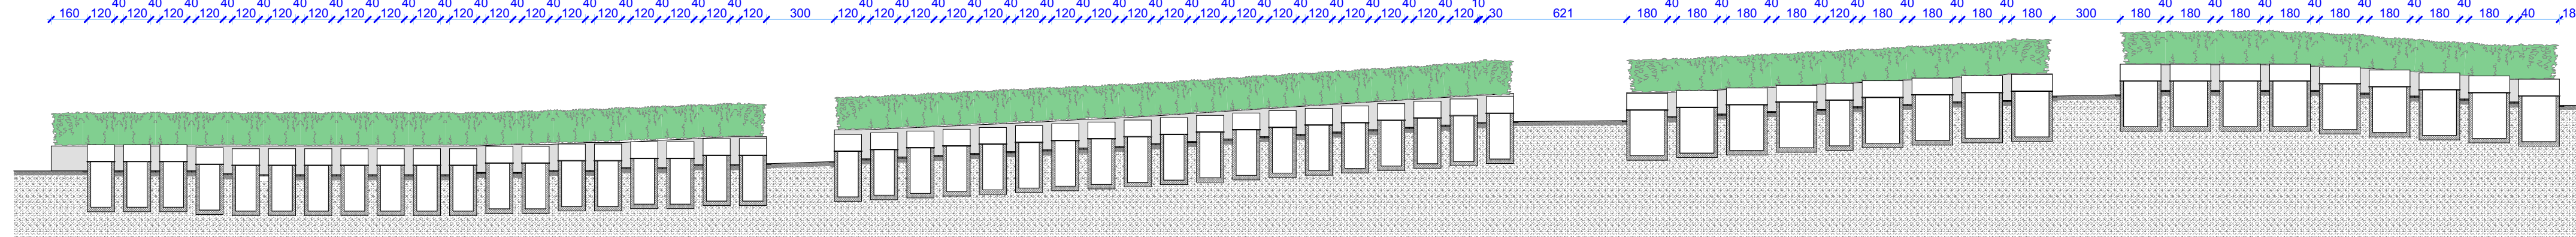


GROBNA KUĆA MJ 1:100


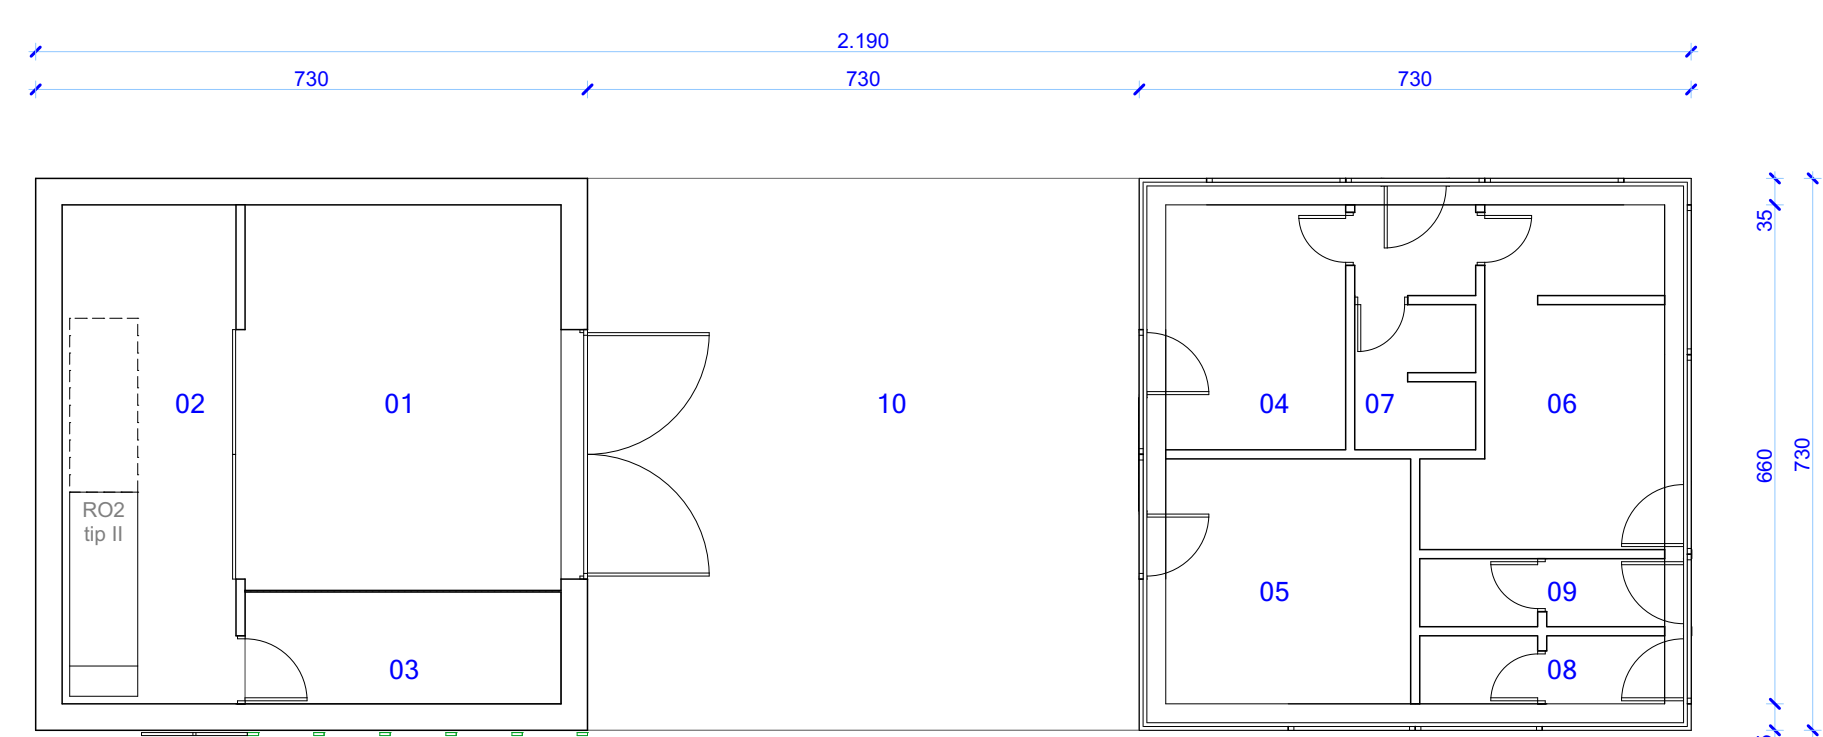


01 Odar	21,30
02 Hladnjak	15,20
03 Svjetlik	6,20
04 Svećenik	7,70
05 Obitelj	10,50
06 Grobani	11,70
07 Sanitarije	5,20
08 WC Muški	2,90
09 WC Ženski	2,90
10 Natkriveni prostor	53,30
<b>UKUPNO NETTO:</b>	<b>136,90 m<sup>2</sup></b>


ISTOK

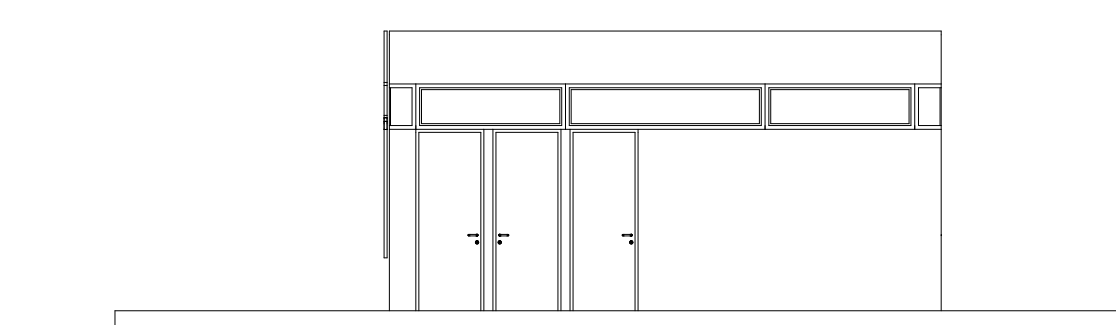


ZAPAD

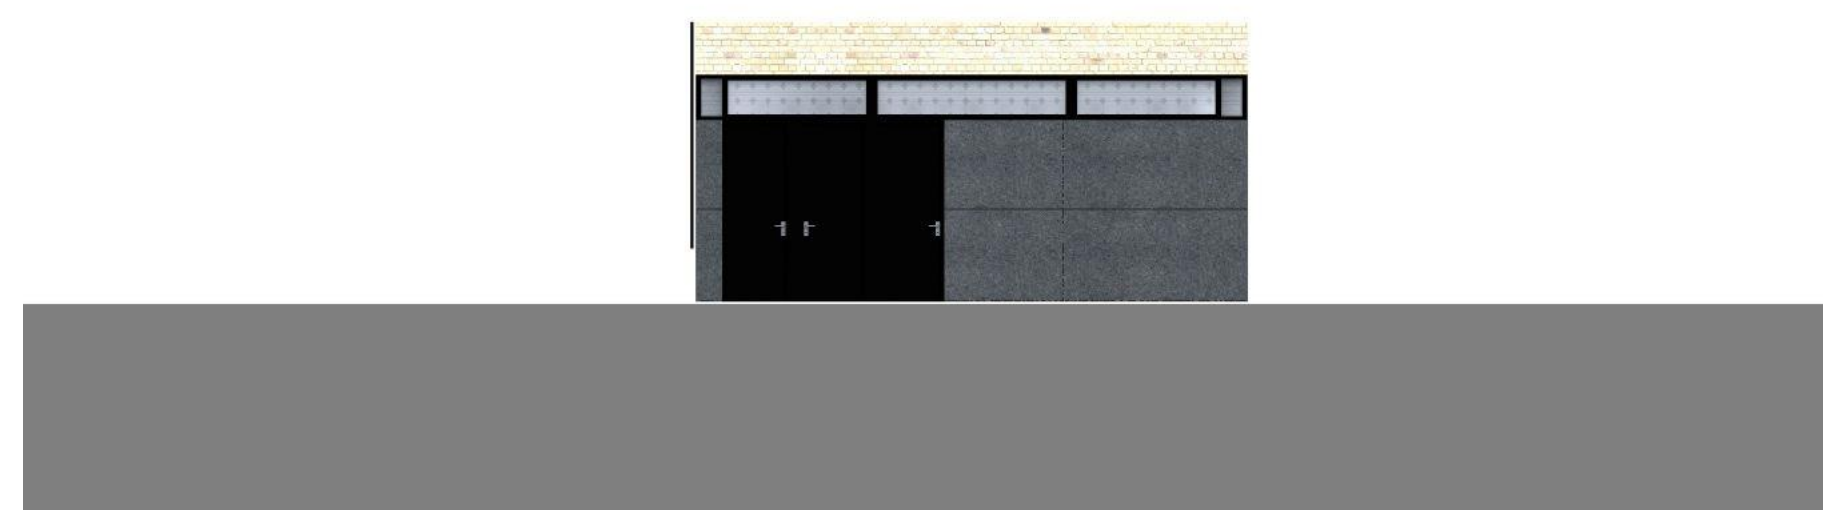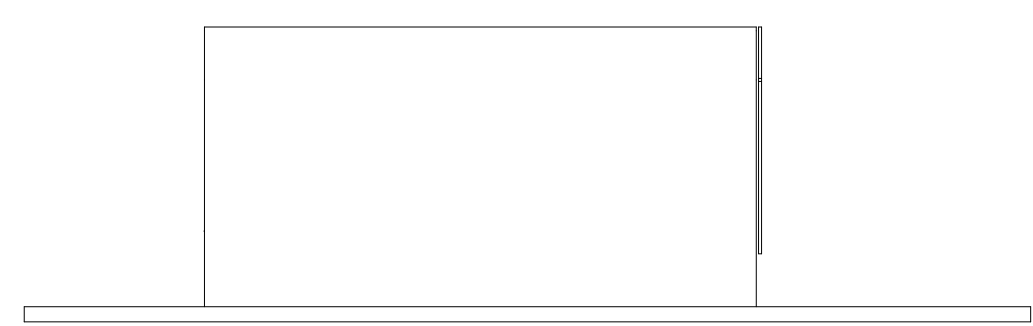


DETALJI GROBNICA MJ 1:50

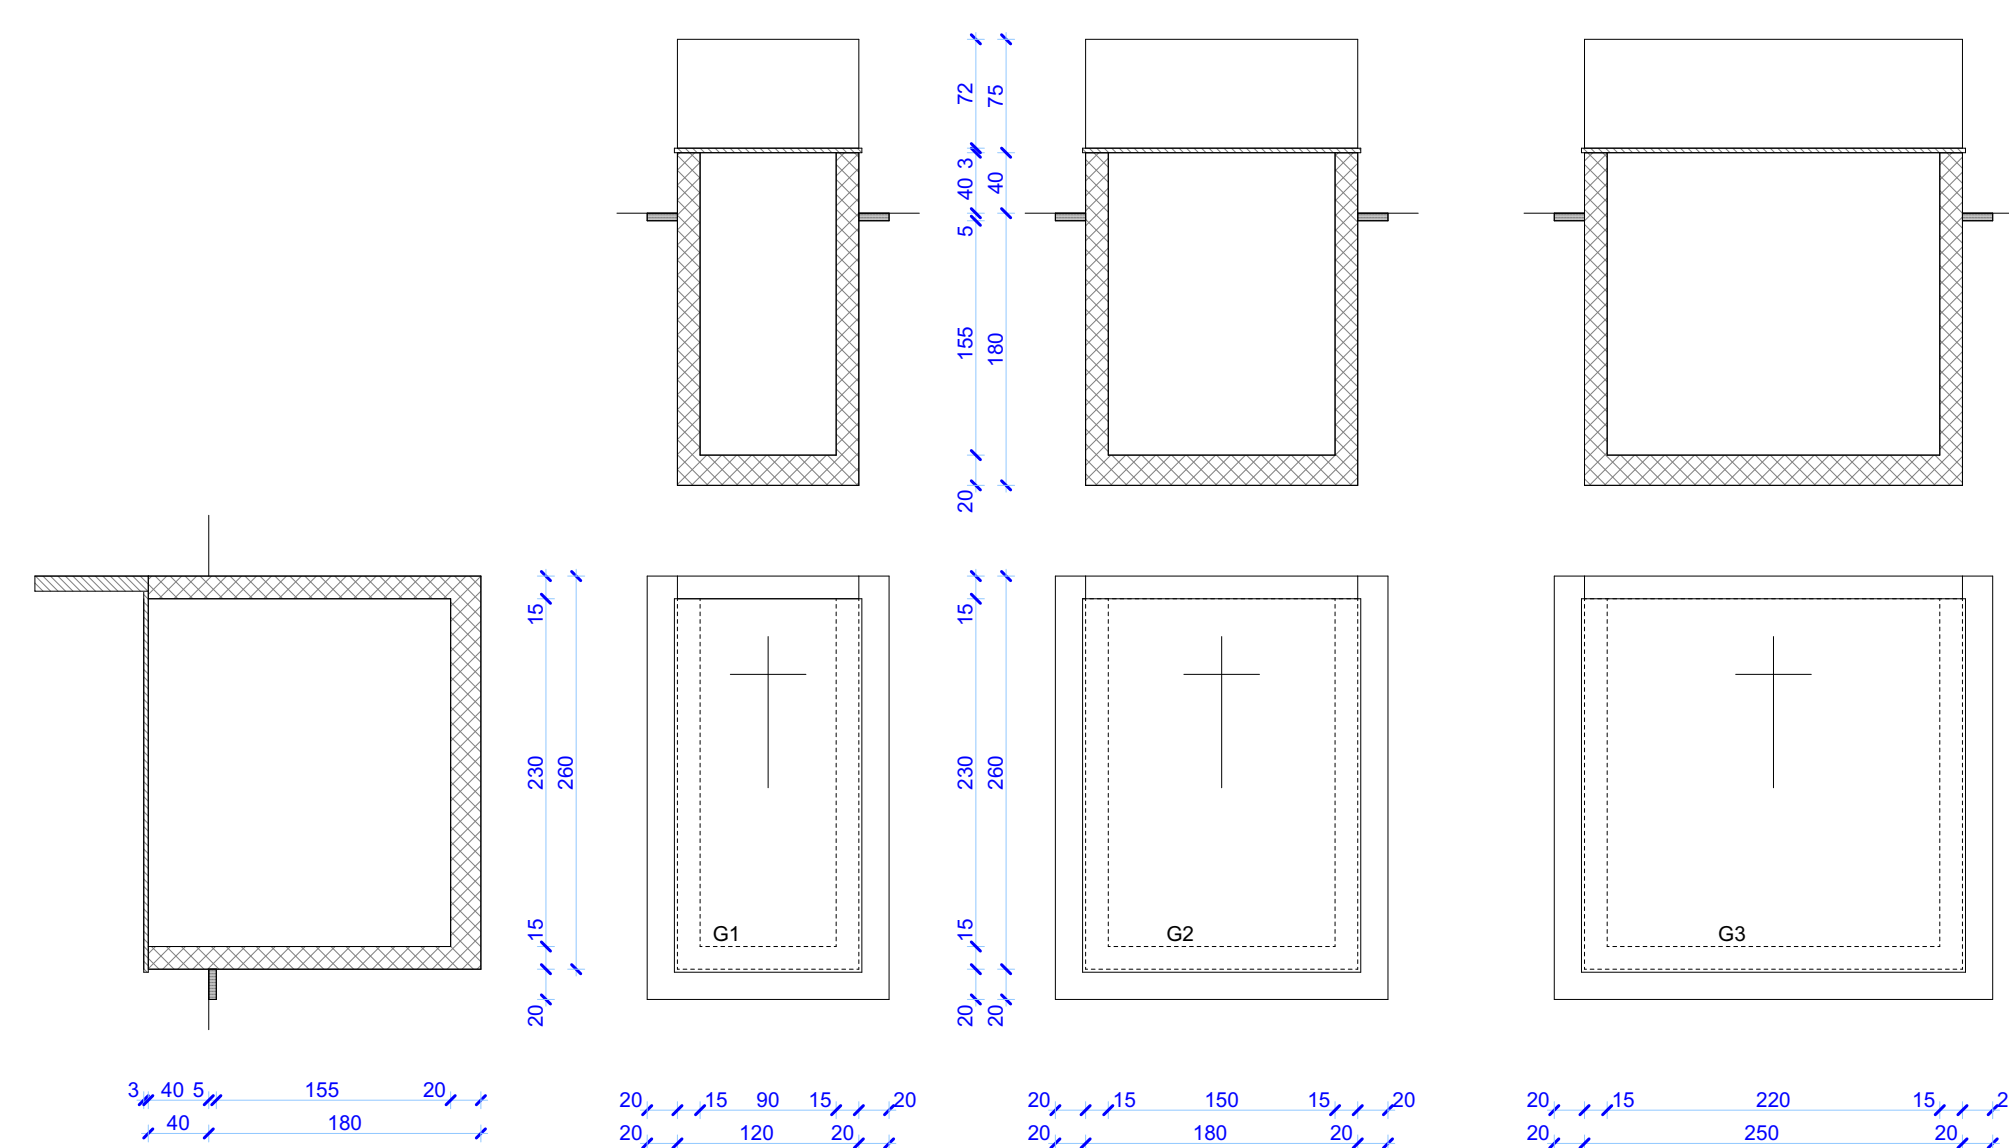

JUG

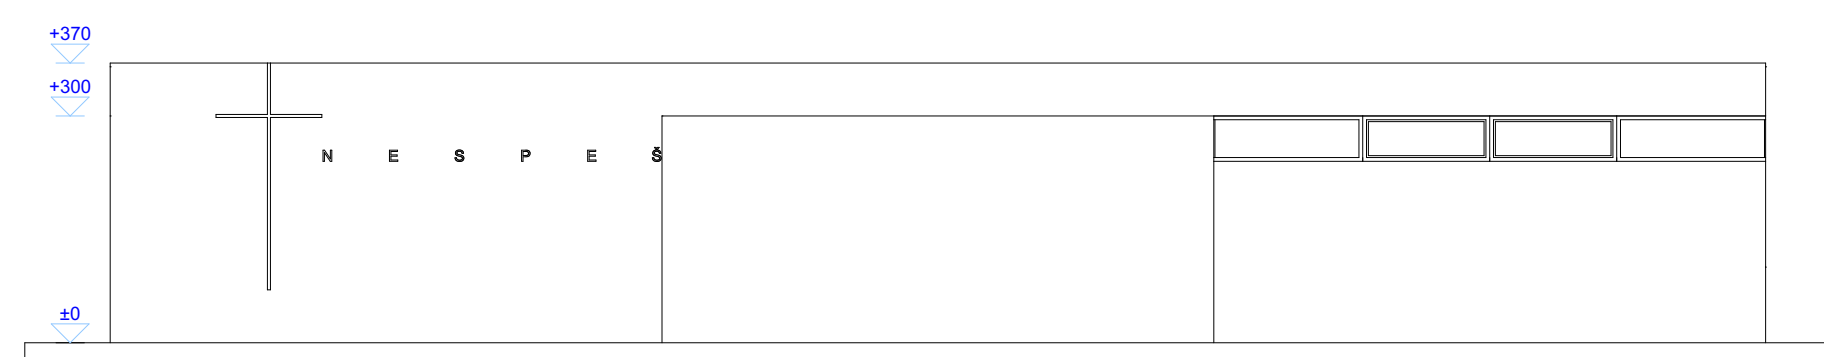

SJEVER

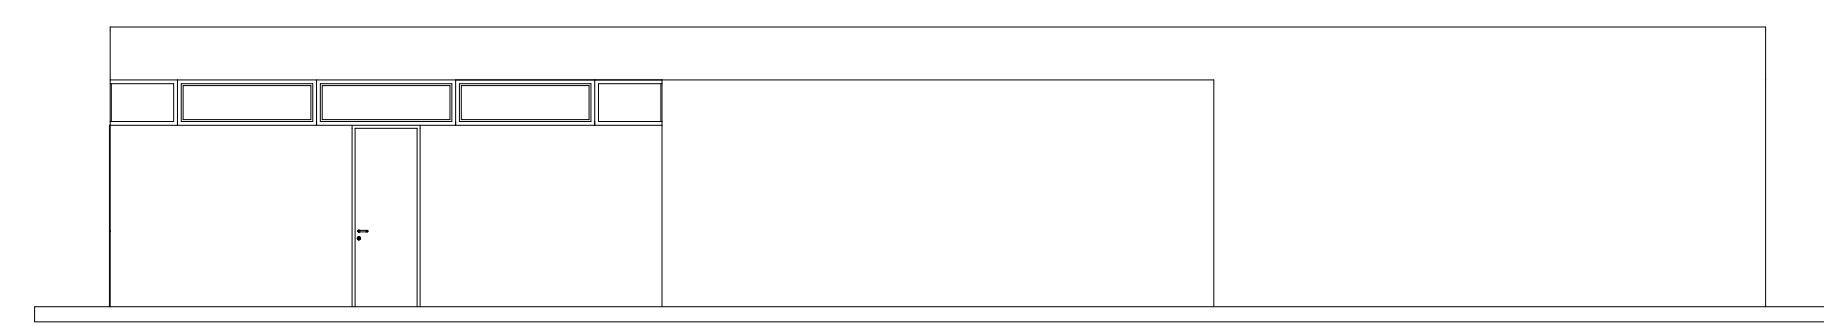

# SV. IVAN ZELINA

## DETALJNI PLAN UREĐENJA GROBLJA NESPEŠ

NARUČILAC: GRAD SVETI IVAN ZELINA  
IZVRŠILAC: CENTURA d.o.o. ZAGREB

### PRESJECI GROBLJA GROBNA KUĆA

#### LEGENDA:

ZAGREBAČKA ŽUPANIJA  
GRAD SVETI IVAN ZELINA

#### DETALJNI PLAN UREĐENJA GROBLJA NESPEŠ

Broj kartografskog prikaza: **10** Mjerilo kartografskog prikaza: **1 : 100; 1: 200**

Izvedbe o starju u prostoru: Odluka gradskog vijeća grada Sveti Ivan Zelina o Zeleništa novine 102/15, 14/16

Javna rasprava (datum objave): 14.08.2015. Javni uvid odtazan: 23.08.2015. do 23.07.2015.

Početak odgovornog voditelja izrade prijedloga za provođenje javne rasprave: Odbornik voditelj izrade: Naziv: Naziv: Prijedloga: Plana za provođenje javne rasprave:

Branko Posavec d.l. Ime, prezime i potpis

Pripravna osoba koja je izradila plan: CENTURA d.o.o. Posuđena za projektiranje, ospremu objekata i izradu detaljnih planova uređenja. 10000 Zagreb, Kover 30, telef: 0146-77-039, www.centura.hr

Početak pravne osobe koja je izradila plan: **CENTURA** d.o.o. za projektiranje i ospremu objekata Z.A.G.R.E.B. - Kover 30

Branko Salej d.l.a. Ime, prezime i potpis

Odgovorna osoba: *M. Pijetlić* Marko Pijetlić d.l.a. Ime, prezime i potpis

Koordinator plana: Marko Pijetlić d.l.a.

Stručni tim u izradi plana: 1. MARKO PIJETLIĆ d.l.a. 2. MARKO ŽENČIĆ d.l.a. 3. IVAN PIJETLIĆ s.t.

4. ALEN FARAGO d.l.e - električar 5. DAVORIN GRIZAN d.l.e. - vodovod i odvodnja 6. MARKO PIJETLIĆ d.l.a. - hortikultura

Početak Gradskog vijeća grada Sveti Ivan Zelina: Predsjednica gradskog vijeća grada Sveti Ivan Zelina: Mira Čepić; Ime, prezime i potpis

Istovjetnost ovog prostornog plana s izvornikom ovjerava: Pivčak Gradskog vijeća grada Sveti Ivan Zelina:

Branka Hoda d.jur. Ime, prezime i potpis