

SV. IVAN ZELINA

DETALJNI PLAN UREĐENJA GROBLJA SVETA HELENA

FAZA: PRIJEDLOG PLANA ZA USVAJANJE

NARUČILAC: GRAD SVETI IVAN ZELINA
IZVRŠILAC: CENTURA d.o.o. ZAGREB

POSTOJEĆE STANJE

LEGENDA:

- kopija katastarskog plana
- stanje na terenu
- žičana ograda
- betonski stup
- željezni stup
- betonska ograda
- betonski električni stup
- telefonski stup
- hidrant

ZAGREBAČKA ŽUPANIJA
GRAD SVETI IVAN ZELINA

DETALJNI PLAN UREĐENJA SVETA HELENA
FAZA: NACRT PRIJEDLOGA PLANA ZA USVAJANJE
DETALJNA NAMJENA POVRŠINA

Broj kartografskog prikaza: **1** Mjerilo kartografskog prikaza: **1 : 200**

Izviješće o stanju u prostoru
Zelinske novine 02/05, 14/05 Odluka gradskog vijeća grada Sveti Ivan Zelina o donošenju plana - Zelinske novine 10/09

Javna rasprava (datum objave):
14.06.2010. Javni uvid održan:
23.06.2010. do 23.07.2010.

Pečat odgovornog voditelja izrade prijedloga za provođenje javne rasprave:
Odgovorni voditelj izrade Nacrta prijedloga Plana za provođenje javne rasprave:

Branko Posavec d.i.
Ime, prezime i potpis

Pravna osoba koja je izradila plan:
CENTURA d.o.o. Poduzeće za projektiranje, opremu objekata i izradu detaljnih planova uređenja.
10000 Zagreb, Ksaver 30, tel/fax: 01/46-77-039; www.centura.hr

Pečat pravne osobe koja je izradila plan: Odgovorna osoba:

Branka Salaj d.i.a. Direktor Centure d.o.o. Marko Piljek d.i.a. Ime, prezime i potpis

Koordinator plana: Marko Piljek d.i.a.


Stručni tim u izradi plana:
1. MARKO PILJEK d.i.a.
2. MARKO ZEKO d.i.a.
3. IVAN PILJEK e.t.
4. ALEN FARAGO d.i.e - električar
5. DAVORIN GRŽAN d.i.s. - vodovod i odvodnja
6. MARKO PILJEK d.i.a. - hortikultura


Pečat Gradskog vijeća grada Sveti Ivan Zelina: Predsjednica gradskog vijeća grada Sveti Ivan Zelina:

Mira Čegec
Ime, prezime i potpis

Istovjetnost ovog prostornog plana s izvornikom
ovjerava: Pečat Gradskog vijeća grada Sveti Ivan Zelina:

Branka Hođa d.jur.
Ime, prezime i potpis

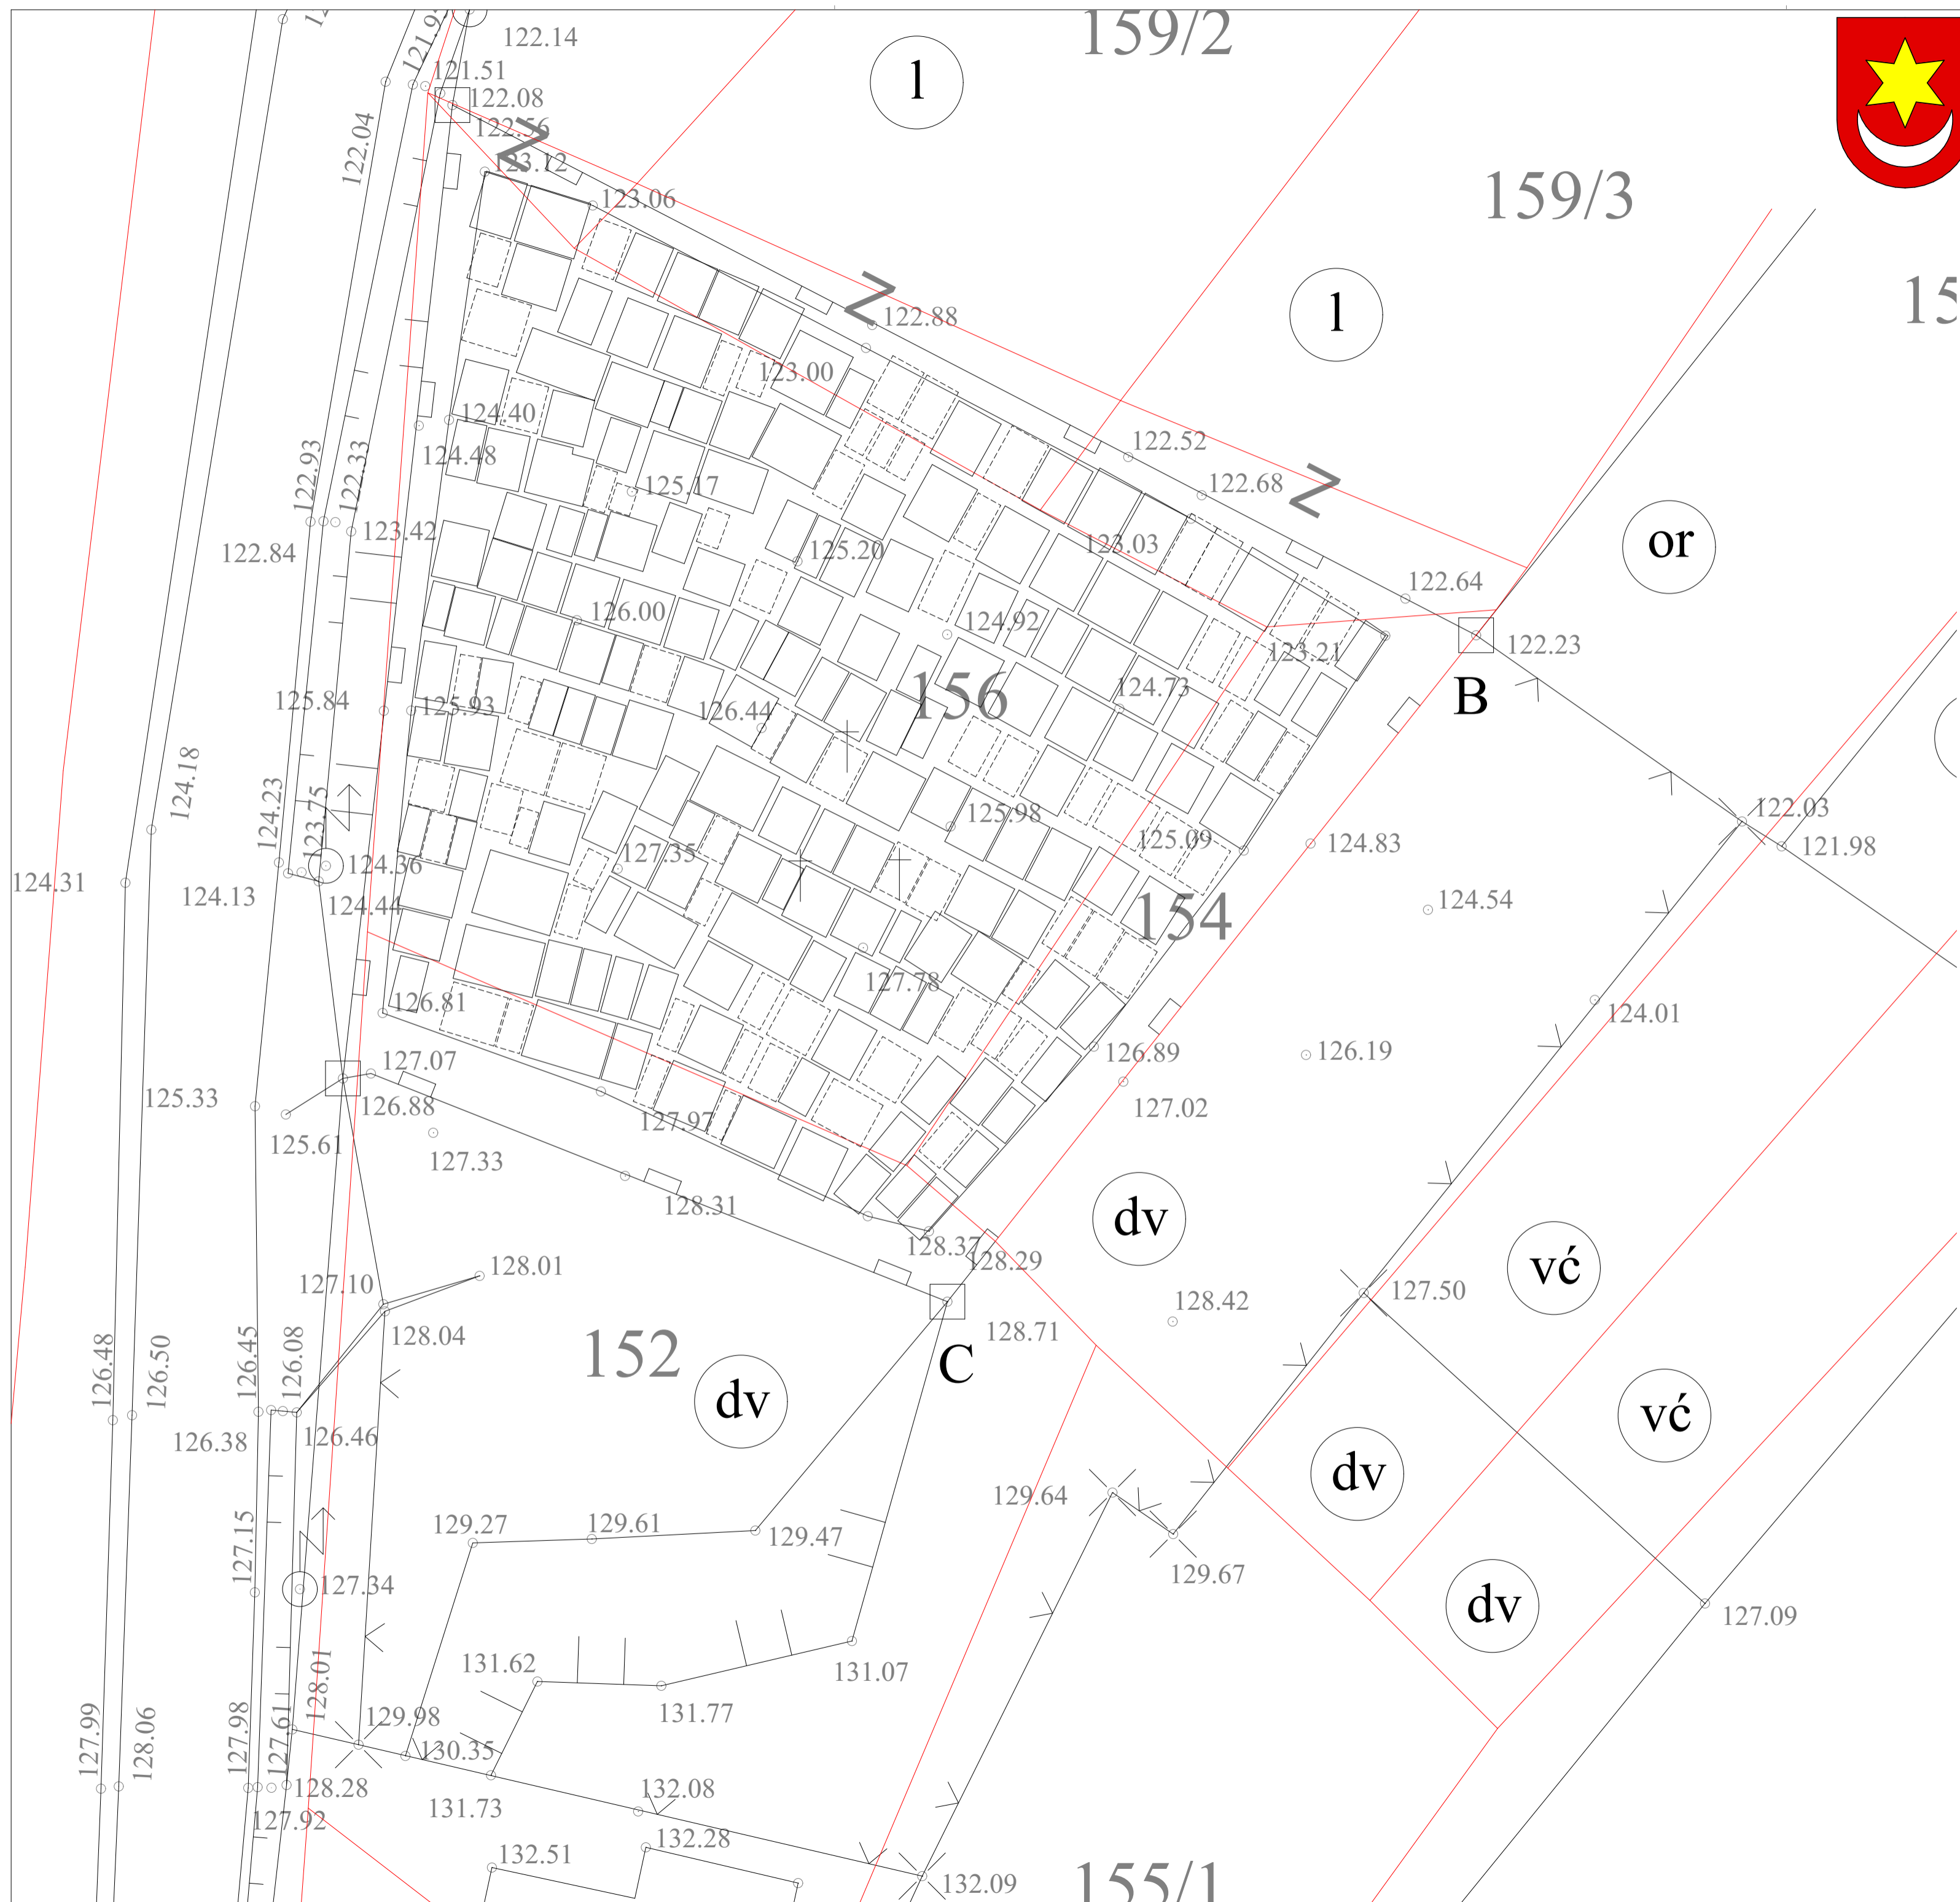

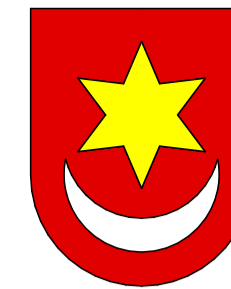

SV. IVAN ZELINA

DETALJNI PLAN UREĐENJA
GROBLJA

SVETA HELENA

FAZA: PRIJEDLOG PLANA ZA USVAJANJE

NARUČILAC: GRAD SVETI IVAN ZELINA
IZVRŠILAC: CENTURA d.o.o. ZAGREB

PRIJEDLOG PARCELACIJE

LEGENDA:

- kopija katastarskog plana
— prijedlog parcelacije

ZAGREBAČKA ŽUPANIJA
GRAD SVETI IVAN ZELINA

DETALJNI PLAN UREĐENJA SVETA HELENA
FAZA: NACRT PRIJEDLOGA PLANA ZA USVAJANJE

DETALJNA NAMJENA POVRŠINA

Broj kartografskog prikaza	2	Mjerilo kartografskog prikaza:	1 : 200
Izviješće o stanju u prostoru Zelinske novine 02/05, 14/05		Odluka gradskog vijeća grada Sveti Ivan Zelina o donošenju plana - Zelinske novine 10/09	
Javna rasprava (datum objave): 14.06.2010.		Javni uvid održan: 23.06.2010. do 23.07.2010.	
Pečat odgovornog voditelja izrade prijedloga za provođenje javne rasprave:		Odgovorni voditelj izrade Nacrta prijedloga Plana za provođenje javne rasprave:	
		Branko Posavec d.i. Ime, prezime i potpis	

Pravna osoba koja je izradila plan:
CENTURA d.o.o. Poduzeće za projektiranje, opremu objekata i izradu detaljnih planova uređenja.
10000 Zagreb, Ksaver 30, tel/fax: 01/46-77-039; www.centura.hr

Pečat pravne osobe koja je izradila plan:	Odgovorna osoba:
Branka Salaj d.i.a. Direktor Centure d.o.o.	Marko Piljek d.i.a. Ime, prezime i potpis

Koordinator plana: Marko Piljek d.i.a.	Stručni tim u izradi plana: 1. MARKO PILJEK d.i.a. 2. MARKO ZEKO d.i.a. 3. IVAN PILJEK e.t.	4. ALEN FARAGO d.i.e - električar 5. DAVORIN GRŽAN d.i.s. - vodovod i odvodnja 6. MARKO PILJEK d.i.a. - hortikultura
---	--	--

Pečat Gradskog vijeća grada Sveti Ivan Zelina:	Predsjednica gradskog vijeća grada Sveti Ivan Zelina:
	Mira Čegec Ime, prezime i potpis

Istovjetnost ovog prostornog plana s izvornikom ovjerava:	Pečat Gradskog vijeća grada Sveti Ivan Zelina:
Branka Hođa d.jur. Ime, prezime i potpis	

159/2

159/3

155/2


156

155/5

154

152

155/1

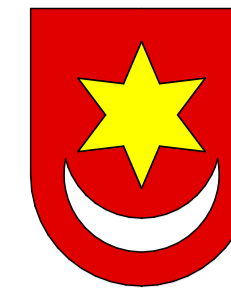

SV. IVAN ZELINA

DETALJNI PLAN UREĐENJA GROBLJA SVETA HELENA

FAZA: PRIJEDLOG PLANA ZA USVAJANJE

NARUČILAC: GRAD SVETI IVAN ZELINA
IZVRŠILAC: CENTURA d.o.o. ZAGREB

DETALJNO UREĐENJE PROŠIRENJA GROBLJA

LEGENDA:

	GRANICA OBUHVATA PLANA		OTPAD - KONTEJNER
	PARKIRALIŠTE		KLUPA
	OGRADA GROBLJA		VODA - UPOJNI BUNAR
	ZONA ZAŠTITNOG ZELENILA		GROBNO MJESTO 120 x 260
	TRG		GROBNO MJESTO 180 x 260
	GROBNA KUĆA		GROBNO MJESTO 250 x 260
	KENOTAF		MJESTO ZA 1 URNU
	VISOKO ZELENILO - URNE		MJESTO ZA 4 URNE
	OGRADNO ZELENILO - TUJE		OZNAKA KATASTARSKE ČESTICE
	PARTERNO ZELENILO		
	PJEŠAČKE POVRŠINE - STAZE		
	PJEŠAČKI ULAZ		
	KOLNI ULAZ		

ZAGREBAČKA ŽUPANIJA
GRAD SVETI IVAN ZELINA

DETALJNI PLAN UREĐENJA SVETA HELENA
FAZA: NACRT PRIJEDLOGA PLANA ZA USVAJANJE

DETALJNA NAMJENA POVRŠINA

Broj kartografskog prikaza: **3** Mjerilo kartografskog prikaza: **1 : 200**

Izvišće o stanju u prostoru
Zelinske novine 02/05, 14/05 Odluka gradskog vijeća grada Sveti Ivan Zelina o donošenju plana - Zelinske novine 10/09

Javna rasprava (datum objave):
14.06.2010. Javni uvid održan:
23.06.2010. do 23.07.2010.

Pečat odgovornog voditelja izrade prijedloga za provođenje javne rasprave:
Odgovorni voditelj izrade Nacrta prijedloga Plana za provođenje javne rasprave:

Branko Posavec d.i.
Ime, prezime i potpis

Pravna osoba koja je izradila plan:
CENTURA d.o.o. Podružice za projektiranje, opremu objekata i izradu detaljnih planova uređenja.
10000 Zagreb, Ksaver 30, tel/fax: 01/46-77-039; www.centura.hr

Pečat pravne osobe koja je izradila plan: Odgovorna osoba:

Branka Salaj d.i.a. Direktor Centure d.o.o. Marko Piljek d.i.a. Ime, prezime i potpis

Koordinator plana:
Marko Piljek d.i.a.



Stručni tim u izradi plana:
1. MARKO PILJEK d.i.a.
2. MARKO ZEKO d.i.a.
3. IVAN PILJEK e.t.
4. ALEN FARAGO d.i.e - električar
5. DAVORIN GRŽAN d.i.s. - vodovod i odvodnja
6. MARKO PILJEK d.i.a. - hortikultura


Pečat Gradskog vijeća grada Sveti Ivan Zelina: Predsjednica gradskog vijeća grada Sveti Ivan Zelina:

Mira Čegec
Ime, prezime i potpis

Istovjetnost ovog prostornog plana s izvornikom
ovjerava: Pečat Gradskog vijeća grada Sveti Ivan Zelina:

Branka Hođa d.jur.
Ime, prezime i potpis

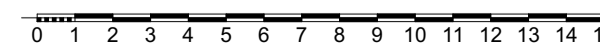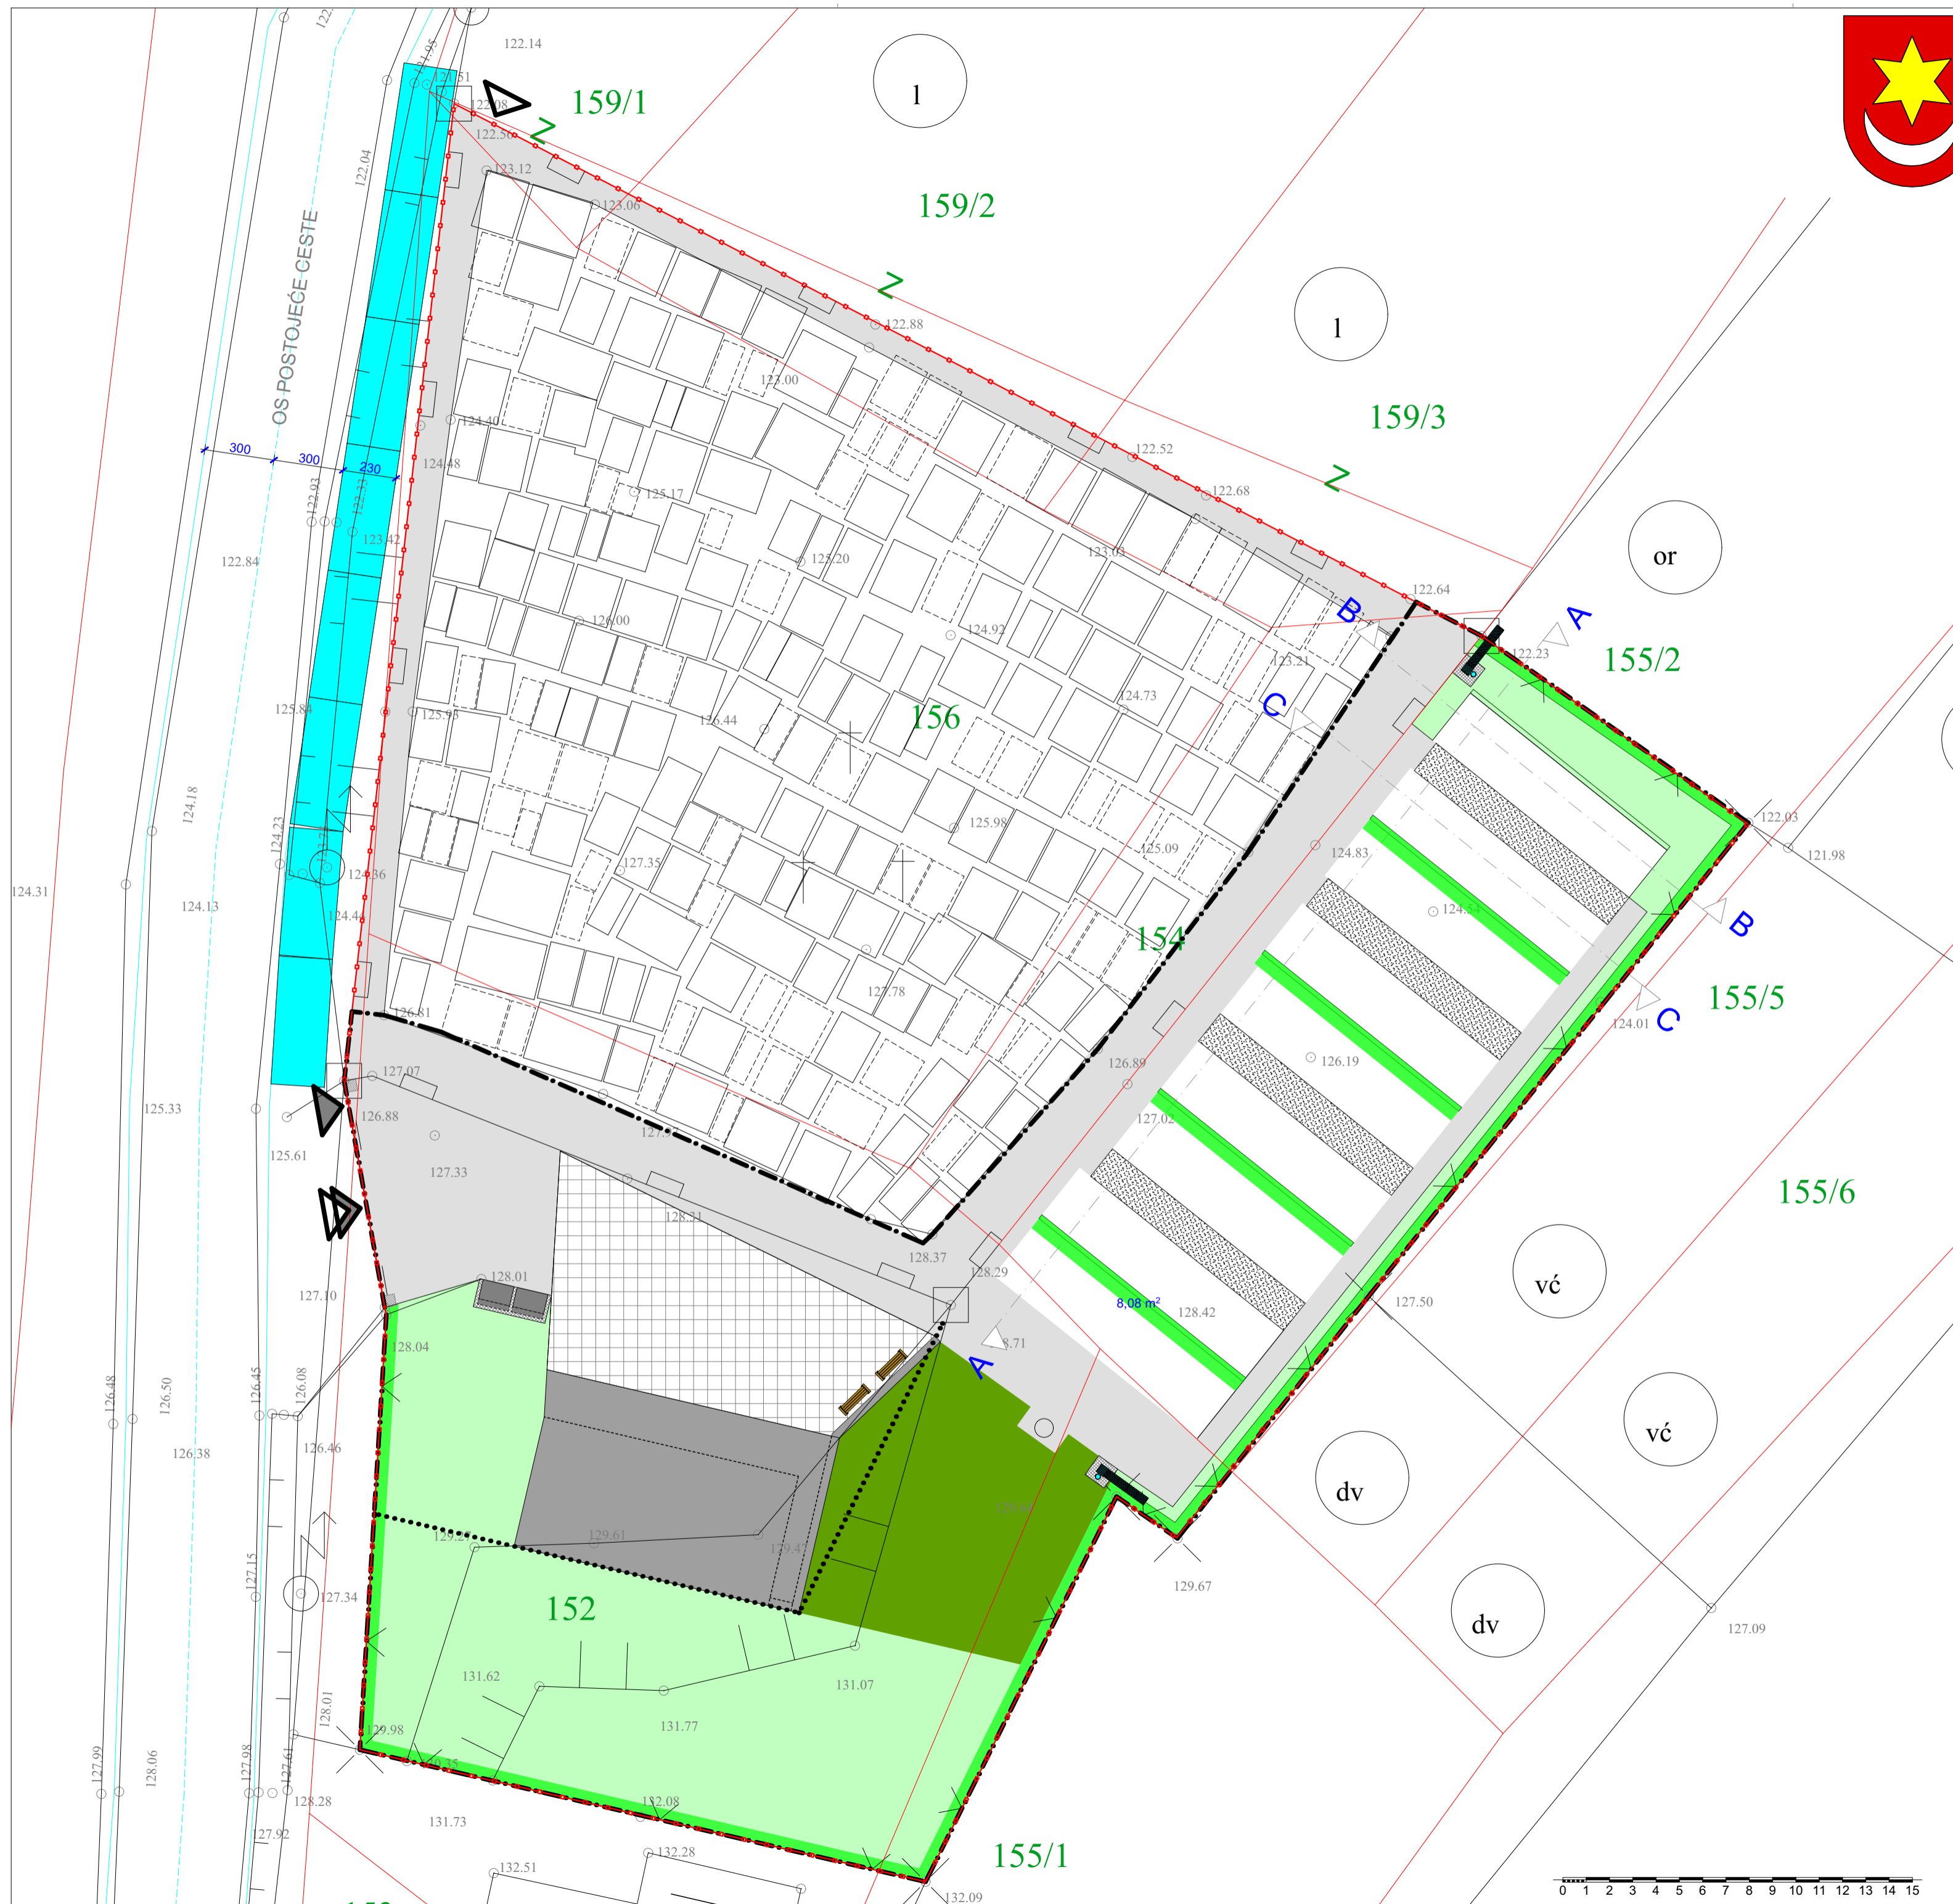

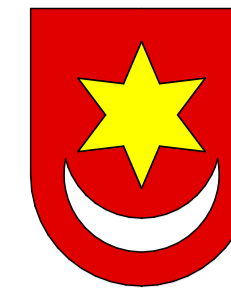

SV. IVAN ZELINA

DETALJNI PLAN UREĐENJA GROBLJA

SVETA HELENA

FAZA: PRIJEDLOG PLANA ZA USVAJANJE

NARUČILAC: GRAD SVETI IVAN ZELINA
IZVRŠILAC: CENTURA d.o.o. ZAGREB

DETALJNA NAMJENA POVRŠINA FUNKCIONALNE CJELINE

LEGENDA:

	GRANICA OBUHVATA PLANA		OTPAD - KONTEJNER
	OGRADA GROBLJA		KLUPA
	ZONA ZAŠTITNOG ZELENILA		VODA - UPOJNI BUNAR
	TRG		GROBNO MJESTO 120 x 260
	GRADEVINSKI OBJEKT		GROBNO MJESTO 180 x 260
	KENOTAF		GROBNO MJESTO 250 x 260
	PARKIRALIŠTE I PRISTUPNE POVRŠINE GROBLJA		MJESTO ZA 1 URNU
	GROBNA POLJA		MJESTO ZA 4 URNE
	VISOKO ZELENILO - URNE		GLAVNI PJEŠAČKI ULAZ
	OGRADNO ZELENILO - TUJE		GLAVNI KOLNI ULAZ
	PARTERNO ZELENILO		
	PJEŠAČKE POVRŠINE - STAZE		

ZAGREBAČKA ŽUPANIJA
GRAD SVETI IVAN ZELINA

DETALJNI PLAN UREĐENJA SVETA HELENA
FAZA: NACRT PRIJEDLOGA PLANA ZA USVAJANJE
DETALJNA NAMJENA POVRŠINA

Broj kartografskog prikaza: **4** Mjerilo kartografskog prikaza: **1 : 200**

Izvišće o stanju u prostoru Zelinske novine 02/05, 14/05 Odluka gradskog vijeća grada Sveti Ivan Zelina o donošenju plana - Zelinske novine 10/09

Javna rasprava (datum objave): 14.06.2010. Javni uvid održan: 23.06.2010. do 23.07.2010.

Pečat odgovornog voditelja izrade prijedloga za provođenje javne rasprave: Odgovorni voditelj izrade Nacrta prijedloga Plana za provođenje javne rasprave:

Branko Posavec d.i.
Ime, prezime i potpis

Pravna osoba koja je izradila plan: CENTURA d.o.o. Podružice za projektiranje, opremu objekata i izradu detaljnih planova uređenja. 10000 Zagreb, Ksaver 30, tel/fax: 01/46-77-039; www.centura.hr

Pečat pravne osobe koja je izradila plan: Odgovorna osoba:

Branka Salaj d.i.a. Direktor Centure d.o.o. Marko Piljek d.i.a. Ime, prezime i potpis

Koordinator plana: Marko Piljek d.i.a.


Stručni tim u izradi plana: 1. MARKO PILJEK d.i.a. 2. MARKO ZEKO d.i.a. 3. IVAN PILJEK e.t. 4. ALEN FARAGO d.i.e - električar 5. DAVORIN GRŽAN d.i.s. - vodovod i odvodnja 6. MARKO PILJEK d.i.a. - hortikultura

Pečat Gradskog vijeća grada Sveti Ivan Zelina: Predsjednica gradskog vijeća grada Sveti Ivan Zelina:


Mira Čećec Ime, prezime i potpis

Istovjetnost ovog prostornog plana s izvornikom ovjerava: Pečat Gradskog vijeća grada Sveti Ivan Zelina:

Branka Hođa d.jur. Ime, prezime i potpis

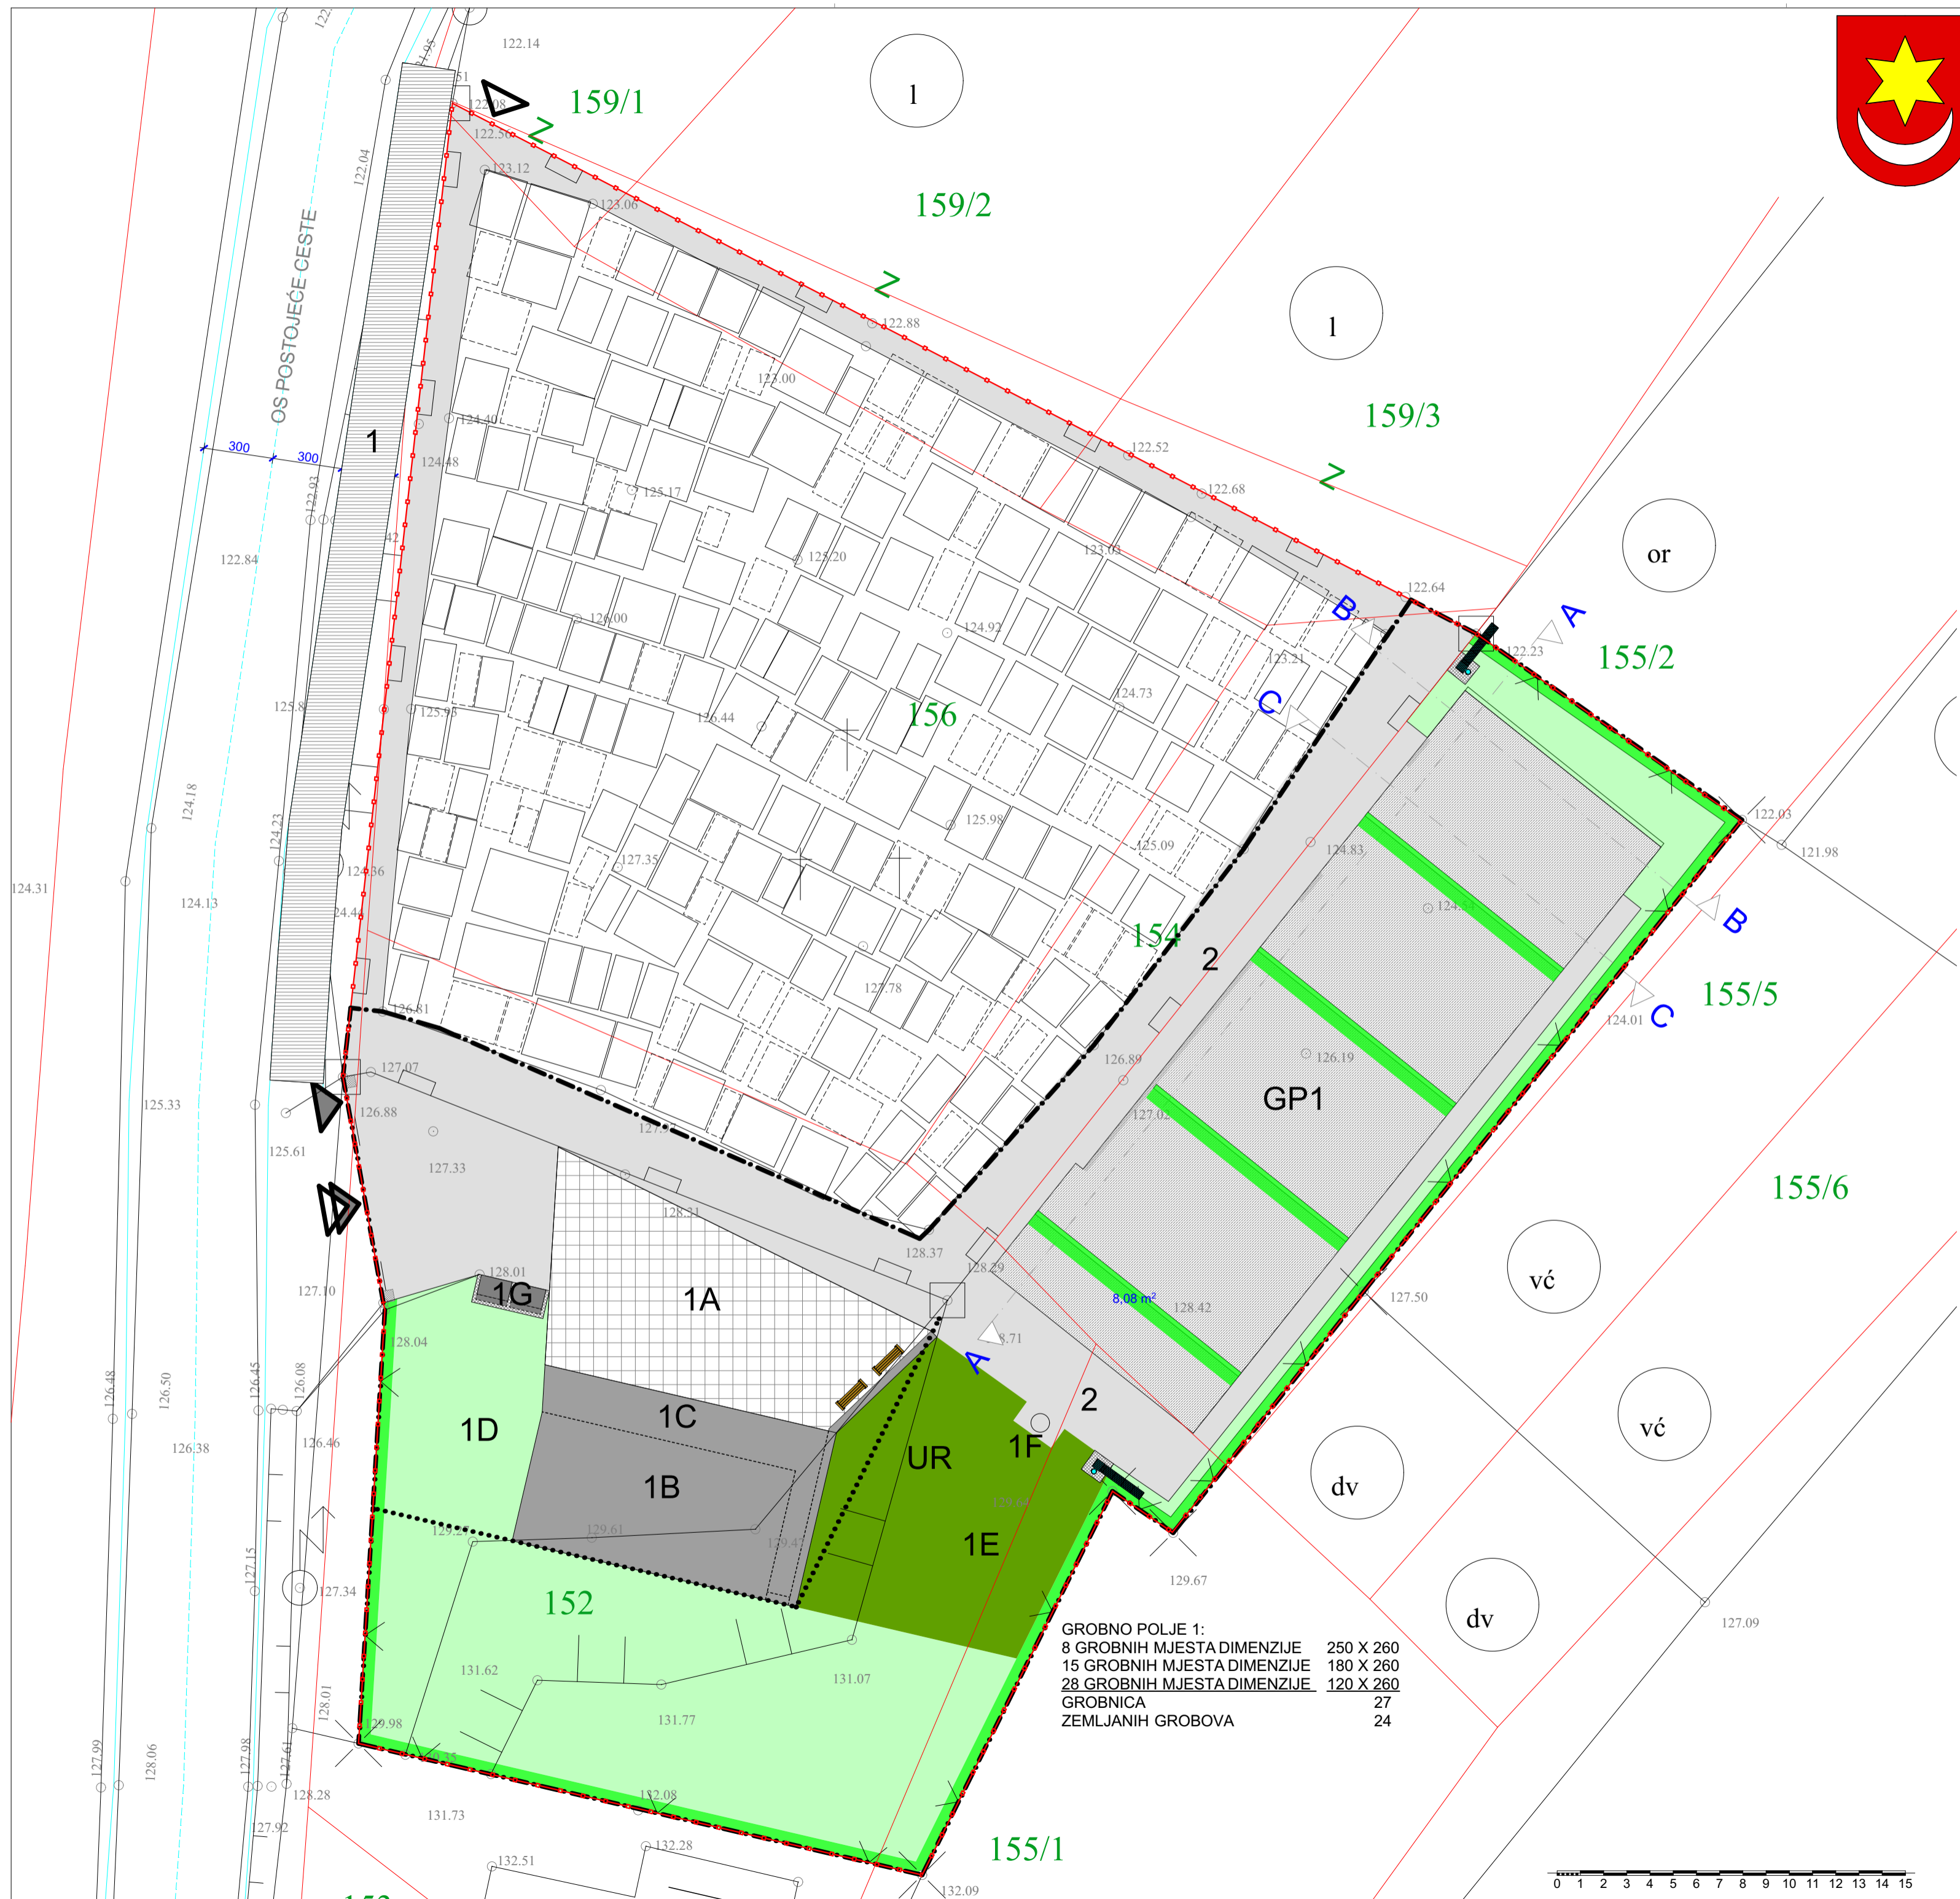

GROBNO POLJE 1:
8 GROBNIH MJESTA DIMENZIJE 250 X 260
15 GROBNIH MJESTA DIMENZIJE 180 X 260
28 GROBNIH MJESTA DIMENZIJE 120 X 260
GROBNICA 27
ZEMLJANIH GROBOVA 24

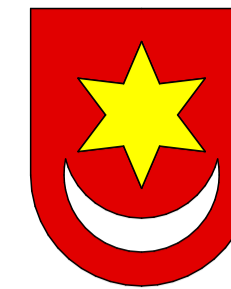

SV. IVAN ZELINA

DETALJNI PLAN UREĐENJA GROBLJA

SVETA HELENA

FAZA: PRIJEDLOG PLANA ZA USVAJANJE

NARUČILAC:
IZVRŠILAC:

GRAD SVETI IVAN ZELINA
CENTURA d.o.o. ZAGREB

UVJETI GRADNJE GRADNJA UNUTAR GROBLJA

LEGENDA:

	GRANICA OBUHVATA PLANA		OTPAD - KONTEJNER
	PARKIRALIŠTE P16 + 2		KLUPA
	OGRADA GROBLJA		VODA - UPOJNI BUNAR
	ZONA ZAŠITNOG ZELENILA		GROBNO MJESTO 120 x 260
	GRAĐEVINSKI OBJEKT		GROBNO MJESTO 180 x 260
	KENOTAF		GROBNO MJESTO 250 x 260
	OGRADNO ZELENILO - TUJE		MJESTO ZA 1 URNU
	VISOKO ZELENILO - URNE		MJESTO ZA 4 URNE
	PARTERNO ZELENILO		PJEŠAČKI ULAZ
	GLAVNE STAZE (5m x 3m)		KOLNI ULAZ
	SPOREDNE STAZE (1,5m)		
	OBAVEZNA IZRADA GROBNICA		
	IZRADA GROBNICA ILI ZELENIH GROBOVA		

ZAGREBAČKA ŽUPANIJA
GRAD SVETI IVAN ZELINA

DETALJNI PLAN UREĐENJA SVETA HELENA
FAZA: NACRT PRIJEDLOGA PLANA ZA USVAJANJE

DETALJNA NAMJENA POVRŠINA

Broj kartografskog prikaza	5	Mjerilo kartografskog prikaza:	1 : 200
Izviješće o stanju u prostoru Zelinske novine 02/05, 14/05		Odluka gradskog vijeća grada Sveti Ivan Zelina o donošenju plana - Zelinske novine 10/09	
Javna rasprava (datum objave): 14.06.2010.		Javni uvid održan: 23.06.2010. do 23.07.2010.	
Pečat odgovornog voditelja izrade prijedloga za provođenje javne rasprave:		Odgovorni voditelj izrade Nacrta prijedloga Plana za provođenje javne rasprave:	
		Branko Posavec d.i. Ime, prezime i potpis	

Pravna osoba koja je izradila plan:
CENTURA d.o.o. Poduzeće za projektiranje, opremu objekata i izradu detaljnih planova uređenja.
10000 Zagreb, Ksaver 30, tel/fax: 01/46-77-039; www.centura.hr

Pečat pravne osobe koja je izradila plan:	Odgovorna osoba:
Branka Salaj d.i.a. Direktor Centure d.o.o.	Marko Piljek d.i.a. Ime, prezime i potpis
Koordinator plana: Marko Piljek d.i.a.	
Stručni tim u izradi plana: 1. MARKO PILJEK d.i.a. 2. MARKO ZEKO d.i.a. 3. IVAN PILJEK e.t.	4. ALEN FARAGO d.i.e - električar 5. DAVORIN GRŽAN d.i.s. - vodovod i odvodnja 6. MARKO PILJEK d.i.a. - hortikultura

Pečat Gradskog vijeća grada Sveti Ivan Zelina:	Predsjednica gradskog vijeća grada Sveti Ivan Zelina:
	Mira Čegec Ime, prezime i potpis


Istovjetnost ovog prostornog plana s izvornikom ovjerava:	Pečat Gradskog vijeća grada Sveti Ivan Zelina:
Branka Hođa d.jur. Ime, prezime i potpis	


OS POSTOJEĆE CESTE

građevinski pravac

regulacijska linija

GROBNO POLJE 1:
8 GROBNIH MJESTA DIMENZIJE 250 X 260
15 GROBNIH MJESTA DIMENZIJE 180 X 260
28 GROBNIH MJESTA DIMENZIJE 120 X 260
GROBNICA 27
ZEMLJANIH GROBOVA 24

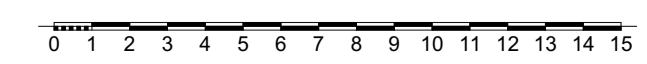

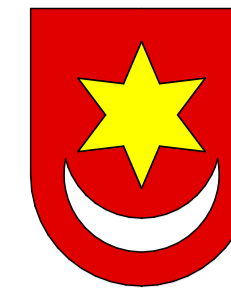

SV. IVAN ZELINA

DETALJNI PLAN UREĐENJA GROBLJA

SVETA HELENA

FAZA: PRIJEDLOG PLANA ZA USVAJANJE

NARUČILAC:
IZVRŠILAC:

GRAD SVETI IVAN ZELINA
CENTURA d.o.o. ZAGREB

UVJETI GRADNJE PROMET - KOLNI I PJEŠAČKI

LEGENDA:

	GRANICA OBUHVATA PLANA		OTPAD - KONTEJNER
	PARKIRALIŠTE P8		KLUPA
	OGRADA GROBLJA		VODA - UPOJNI BUNAR
	ZONA ZAŠTITNOG ZELENILA		TRG
	GRAĐEVINSKI OBJEKT		GROBNO MJESTO 120 x 260
	KENOTAF		GROBNO MJESTO 180 x 260
	OGRADNO ZELENILO - TUJE		GROBNO MJESTO 250 x 260
	VISOKO ZELENILO - URNE		MJESTO ZA 1 URNU
	PARTERNO ZELENILO		MJESTO ZA 4 URNE
	GLAVNE STAZE (5m i 3m)		
	SPOREDNE STAZE (1,5m)		
	PJEŠAČKI ULAZ		
	KOLNI ULAZ		

ZAGREBAČKA ŽUPANIJA
GRAD SVETI IVAN ZELINA

DETALJNI PLAN UREĐENJA SVETA HELENA
FAZA: NACRT PRIJEDLOGA PLANA ZA USVAJANJE

DETALJNA NAMJENA POVRŠINA

Broj kartografskog prikaza: **6** Mjerilo kartografskog prikaza: **1 : 200**

Izviješće o stanju u prostoru
Zelinske novine 02/05, 14/05

Javna rasprava (datum objave):
14.06.2010.

Pečat odgovornog voditelja izrade prijedloga za
provođenje javne rasprave:

Odluka gradskog vijeća grada Sveti Ivan Zelina o
donošenju plana - Zelinske novine 10/09

Javni uvid održan:
23.06.2010. do 23.07.2010.

Odgovorni voditelj izrade Nacrta prijedloga Plana za
provođenje javne rasprave:

Branko Posavec d.i.
Ime, prezime i potpis

Pravna osoba koja je izradila plan:
CENTURA d.o.o. Poduzeće za projektiranje, opremu objekata i izradu detaljnih planova uređenja.
10000 Zagreb, Ksaver 30, tel/fax: 01/46-77-039; www.centura.hr

Pečat pravne osobe koja je izradila plan:

Odgovorna osoba:

Branka Salaj d.i.a.
Direktor Centure d.o.o.

Marko Piljek d.i.a.
Ime, prezime i potpis

Koordinator plana:
Marko Piljek d.i.a.

Stručni tim u izradi plana:

- MARKO PILJEK d.i.a.
- MARKO ZEKO d.i.a.
- IVAN PILJEK e.t.
- ALEN FARAGO d.i.e - električar
- DAVORIN GRŽAN d.i.s. - vodovod i odvodnja
- MARKO PILJEK d.i.a. - hortikultura

Pečat Gradskog vijeća grada Sveti Ivan Zelina:


Predsjednica gradskog vijeća grada Sveti Ivan Zelina:

Mira Čegec
Ime, prezime i potpis


Istovjetnost ovog prostornog plana s izvornikom
ovjerava:

Pečat Gradskog vijeća grada Sveti Ivan Zelina:

Branko Hođa d.jur.
Ime, prezime i potpis

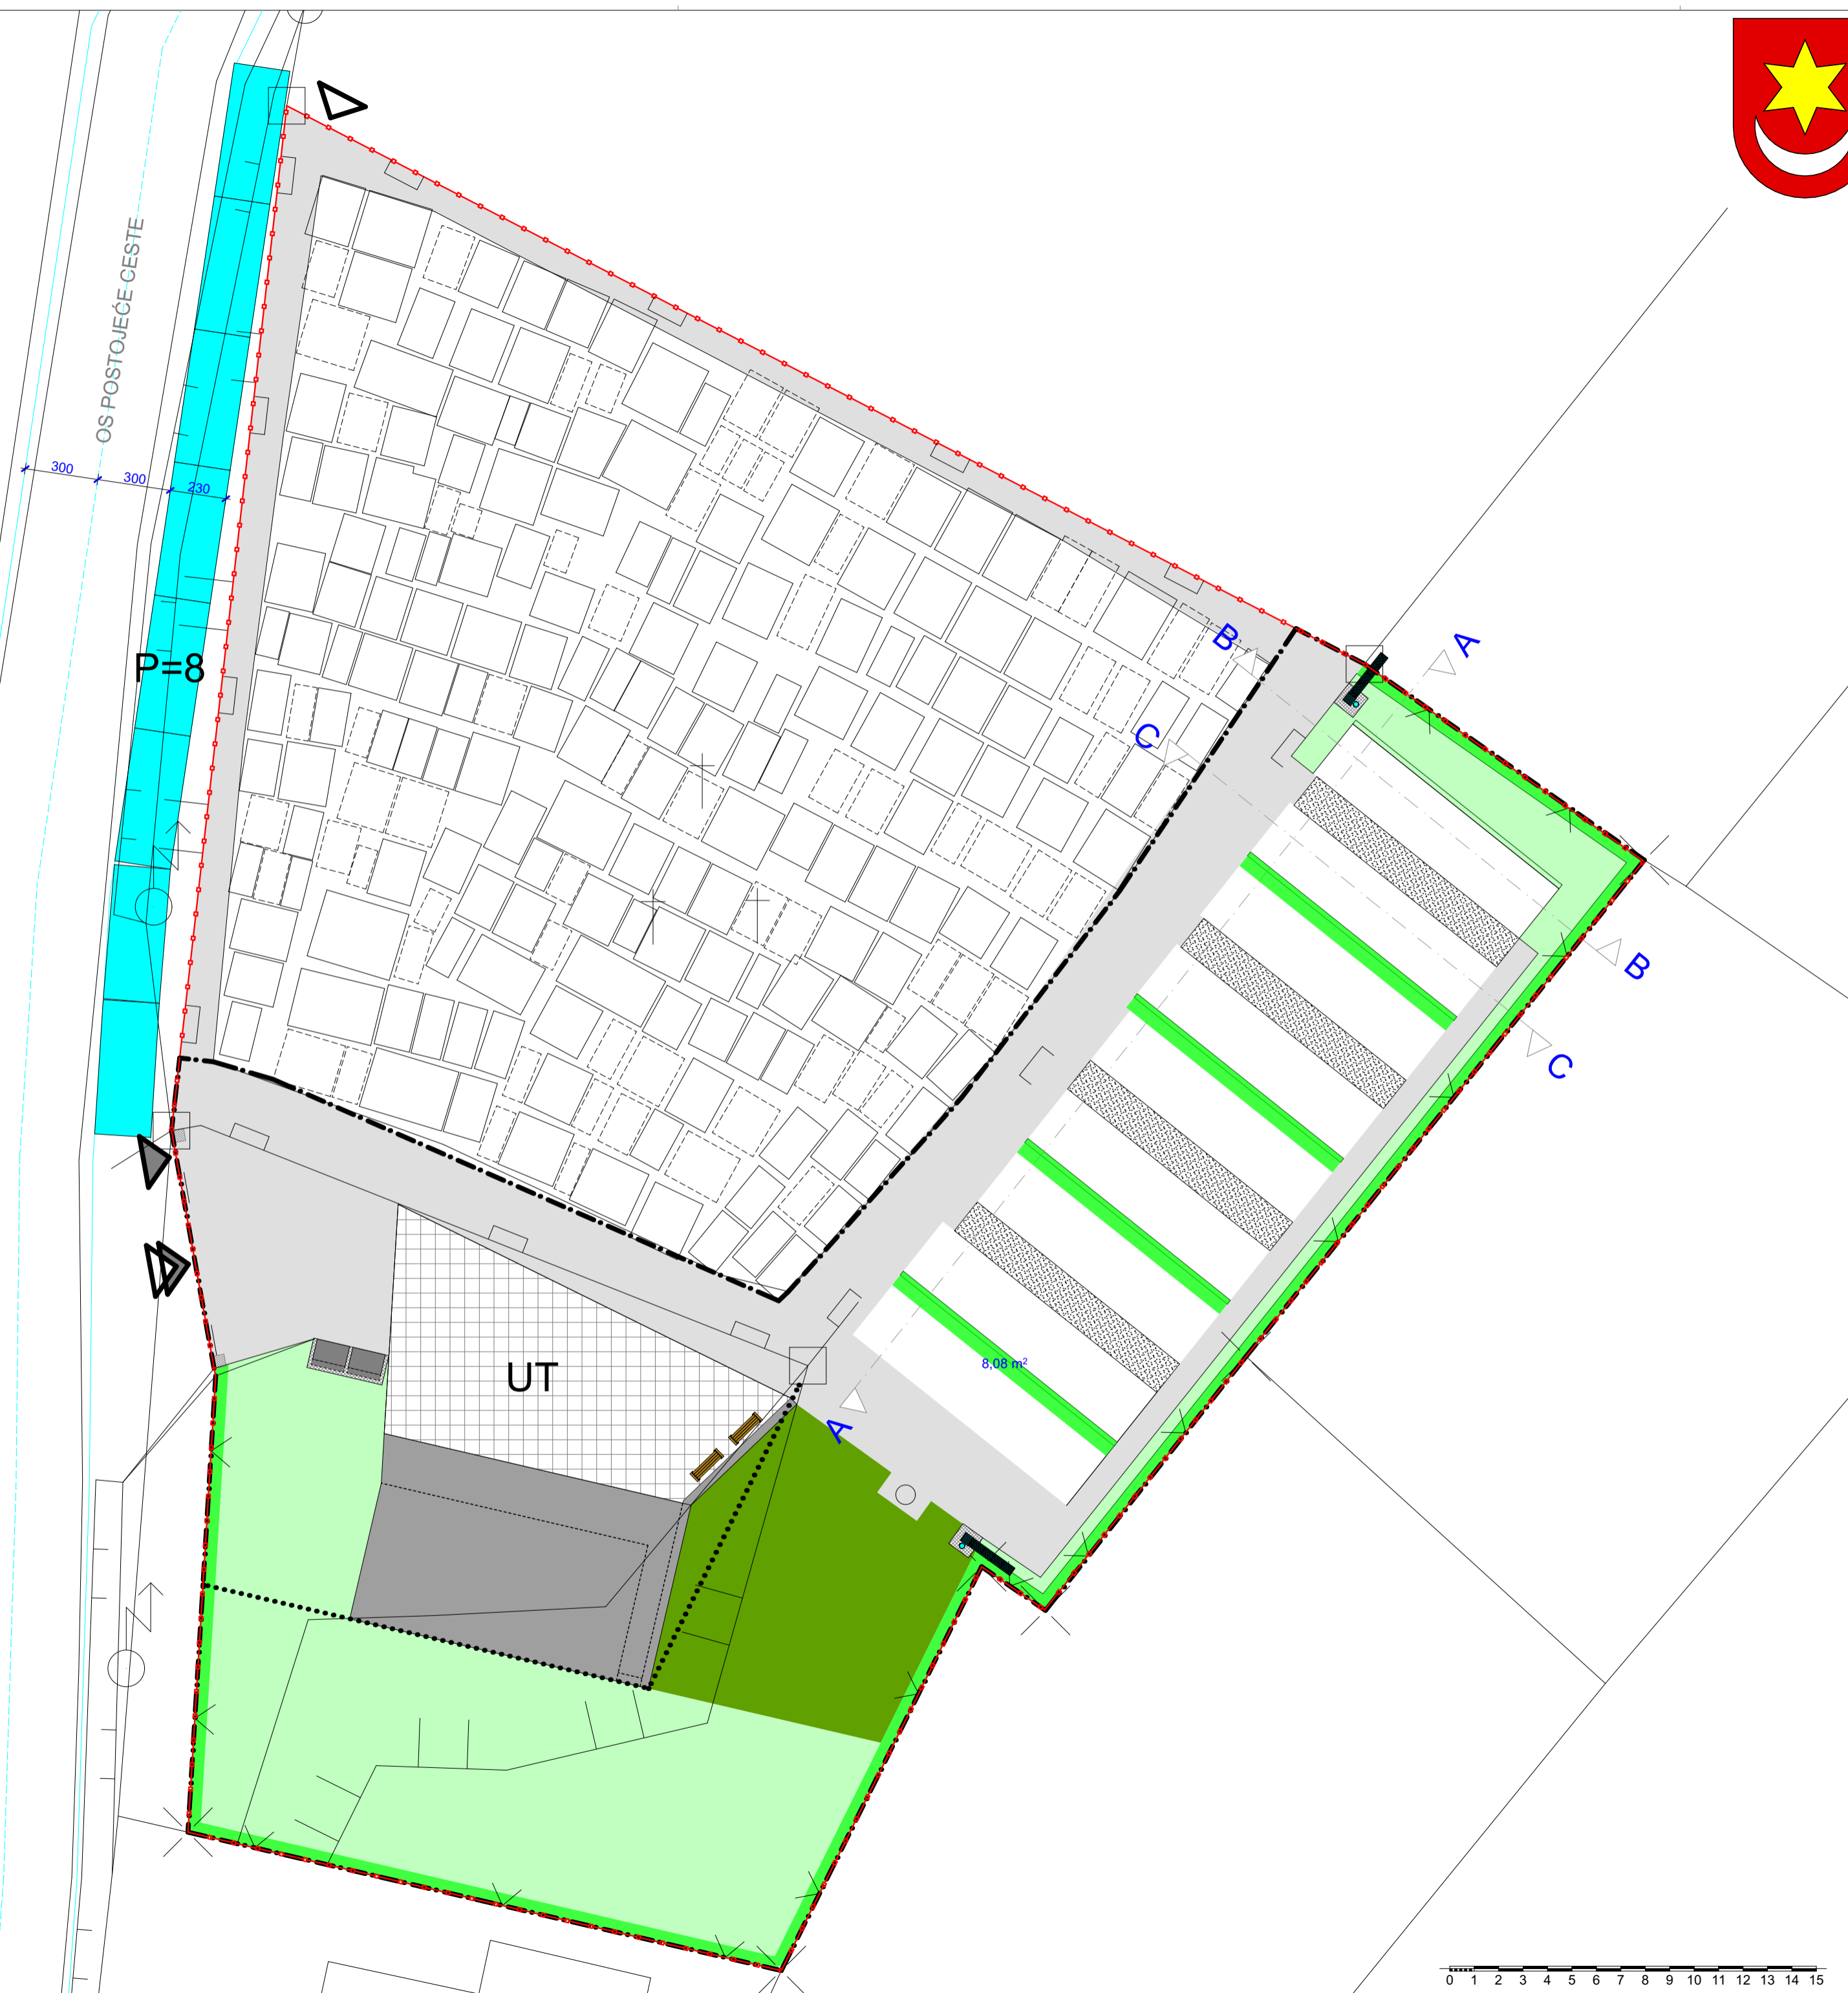

0 1 2 3 4 5 6 7 8 9 10 11 12 13 14 15

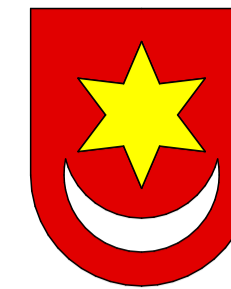

SV. IVAN ZELINA

DETALJNI PLAN UREĐENJA GROBLJA

SVETA HELENA

FAZA: PRIJEDLOG PLANA ZA USVAJANJE

NARUČILAC: GRAD SVETI IVAN ZELINA
IZVRŠILAC: CENTURA d.o.o. ZAGREB

UVJETI GRADNJE VODOVOD I ODVODNJA

LEGENDA:

	GRANICA OBUHVATAPLANA		OTPAD - KONTEJNER
	OGRADA GROBLJA		KLUPA
	GRAĐEVINSKI OBJEKT		VODA - UPOJNI BUNAR
	KENOTAF		VODOMJERNO OKNO
	PJEŠAČKI ULAZ		VODOVOD
	KOLNI ULAZ		OBORINSKI KANAL
			SLIVNIK
			SANITARNI KANAL
			SABIRNA JAMA SANITARNE VODE
			UPOJNA JAMA OBORINSKE VODE

ZAGREBAČKA ŽUPANIJA
GRAD SVETI IVAN ZELINA

DETALJNI PLAN UREĐENJA SVETA HELENA
FAZA: NACRT PRIJEDLOGA PLANA ZA USVAJANJE
DETALJNA NAMJENA POVRŠINA

Broj kartografskog prikaza	7	Mjerilo kartografskog prikaza:	1 : 200
Izviješće o stanju u prostoru Zelinske novine 02/05, 14/05		Odluka gradskog vijeća grada Sveti Ivan Zelina o donošenju plana - Zelinske novine 10/09	
Javna rasprava (datum objave): 14.06.2010.		Javni uvid održan: 23.06.2010. do 23.07.2010.	
Pečat odgovornog voditelja izrade prijedloga za provođenje javne rasprave:		Odgovorni voditelj izrade Nacrta prijedloga Plana za provođenje javne rasprave:	
		Branko Posavec d.i. Ime, prezime i potpis	


Pravna osoba koja je izradila plan:
CENTURA d.o.o. Podružice za projektiranje, opremu objekata i izradu detaljnih planova uređenja.
10000 Zagreb, Ksaver 30, tel/fax: 01/46-77-039; www.centura.hr


Pečat pravne osobe koja je izradila plan:	Odgovorna osoba:
Branka Salaj d.i.a. Direktor Centure d.o.o.	Marko Piljek d.i.a. Ime, prezime i potpis

Koordinator plana: Marko Piljek d.i.a.	Stručni tim u izradi plana: 1. MARKO PILJEK d.i.a. 2. MARKO ZEKO d.i.a. 3. IVAN PILJEK e.t.	4. ALEN FARAGO d.i.e - električar 5. DAVORIN GRŽAN d.i.s. - vodovod i odvodnja 6. MARKO PILJEK d.i.a. - hortikultura
---	--	--

Pečat Gradskog vijeća grada Sveti Ivan Zelina:	Predsjednica gradskog vijeća grada Sveti Ivan Zelina:
	Mira Čegec Ime, prezime i potpis

Istovjetnost ovog prostornog plana s izvornikom ovjerava:	Pečat Gradskog vijeća grada Sveti Ivan Zelina:
Branka Hođa d.jur. Ime, prezime i potpis	

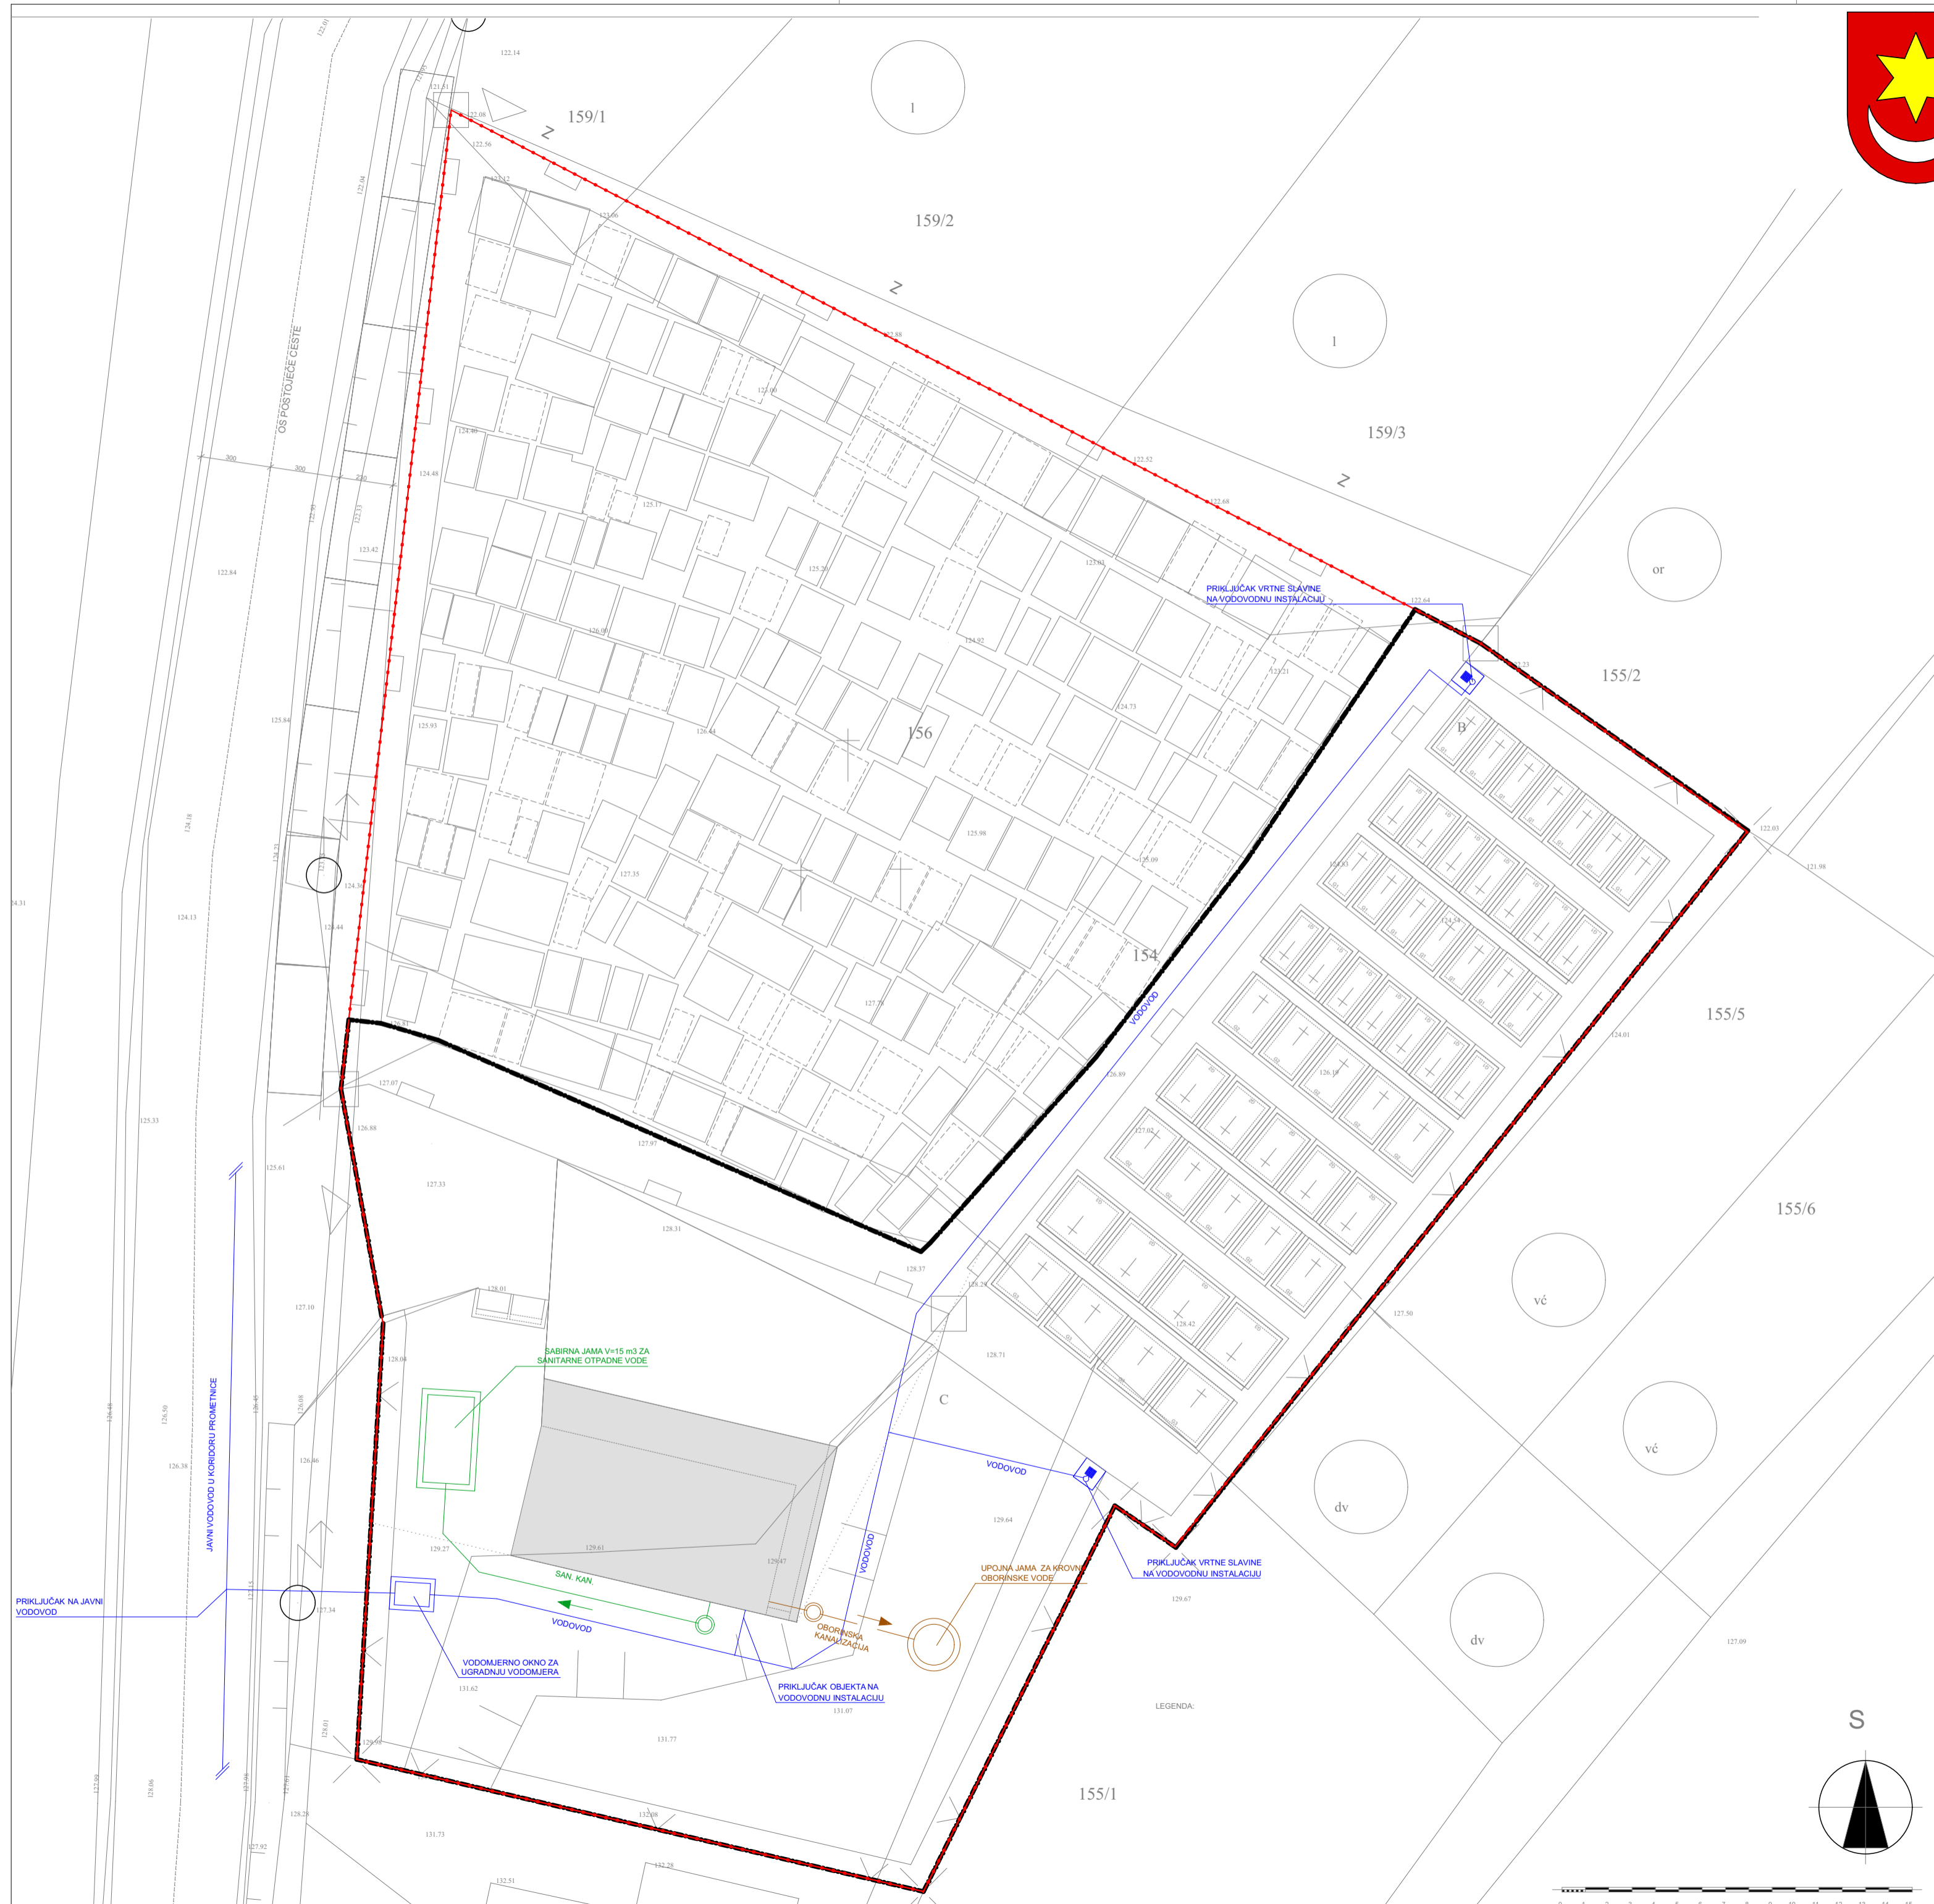

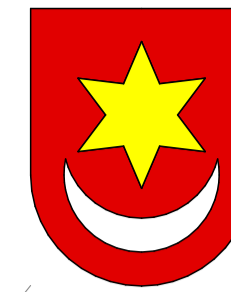

SV. IVAN ZELINA

DETALJNI PLAN UREĐENJA GROBLJA SVETA HELENA


FAZA: PRIJEDLOG PLANA ZA USVAJANJE

NARUČILAC: GRAD SVETI IVAN ZELINA
IZVRŠILAC: CENTURA d.o.o. ZAGREB

UVJETI GRADNJE ENERGETSKI SUSTAV

LEGENDA:

	GRANICA OBUHVATA PLANA		OTPAD - KONTEJNER
	OGRADA GROBLJA		KLUPA
	GRAĐEVINSKI OBJEKT		VODA - UPOJNI BUNAR
	KENOTAF		SPMO
	PJEŠAČKI ULAZ		VISOKA VANJSKA RASVJETA
	KOLNI ULAZ		NISKA VANJSKA RASVJETA

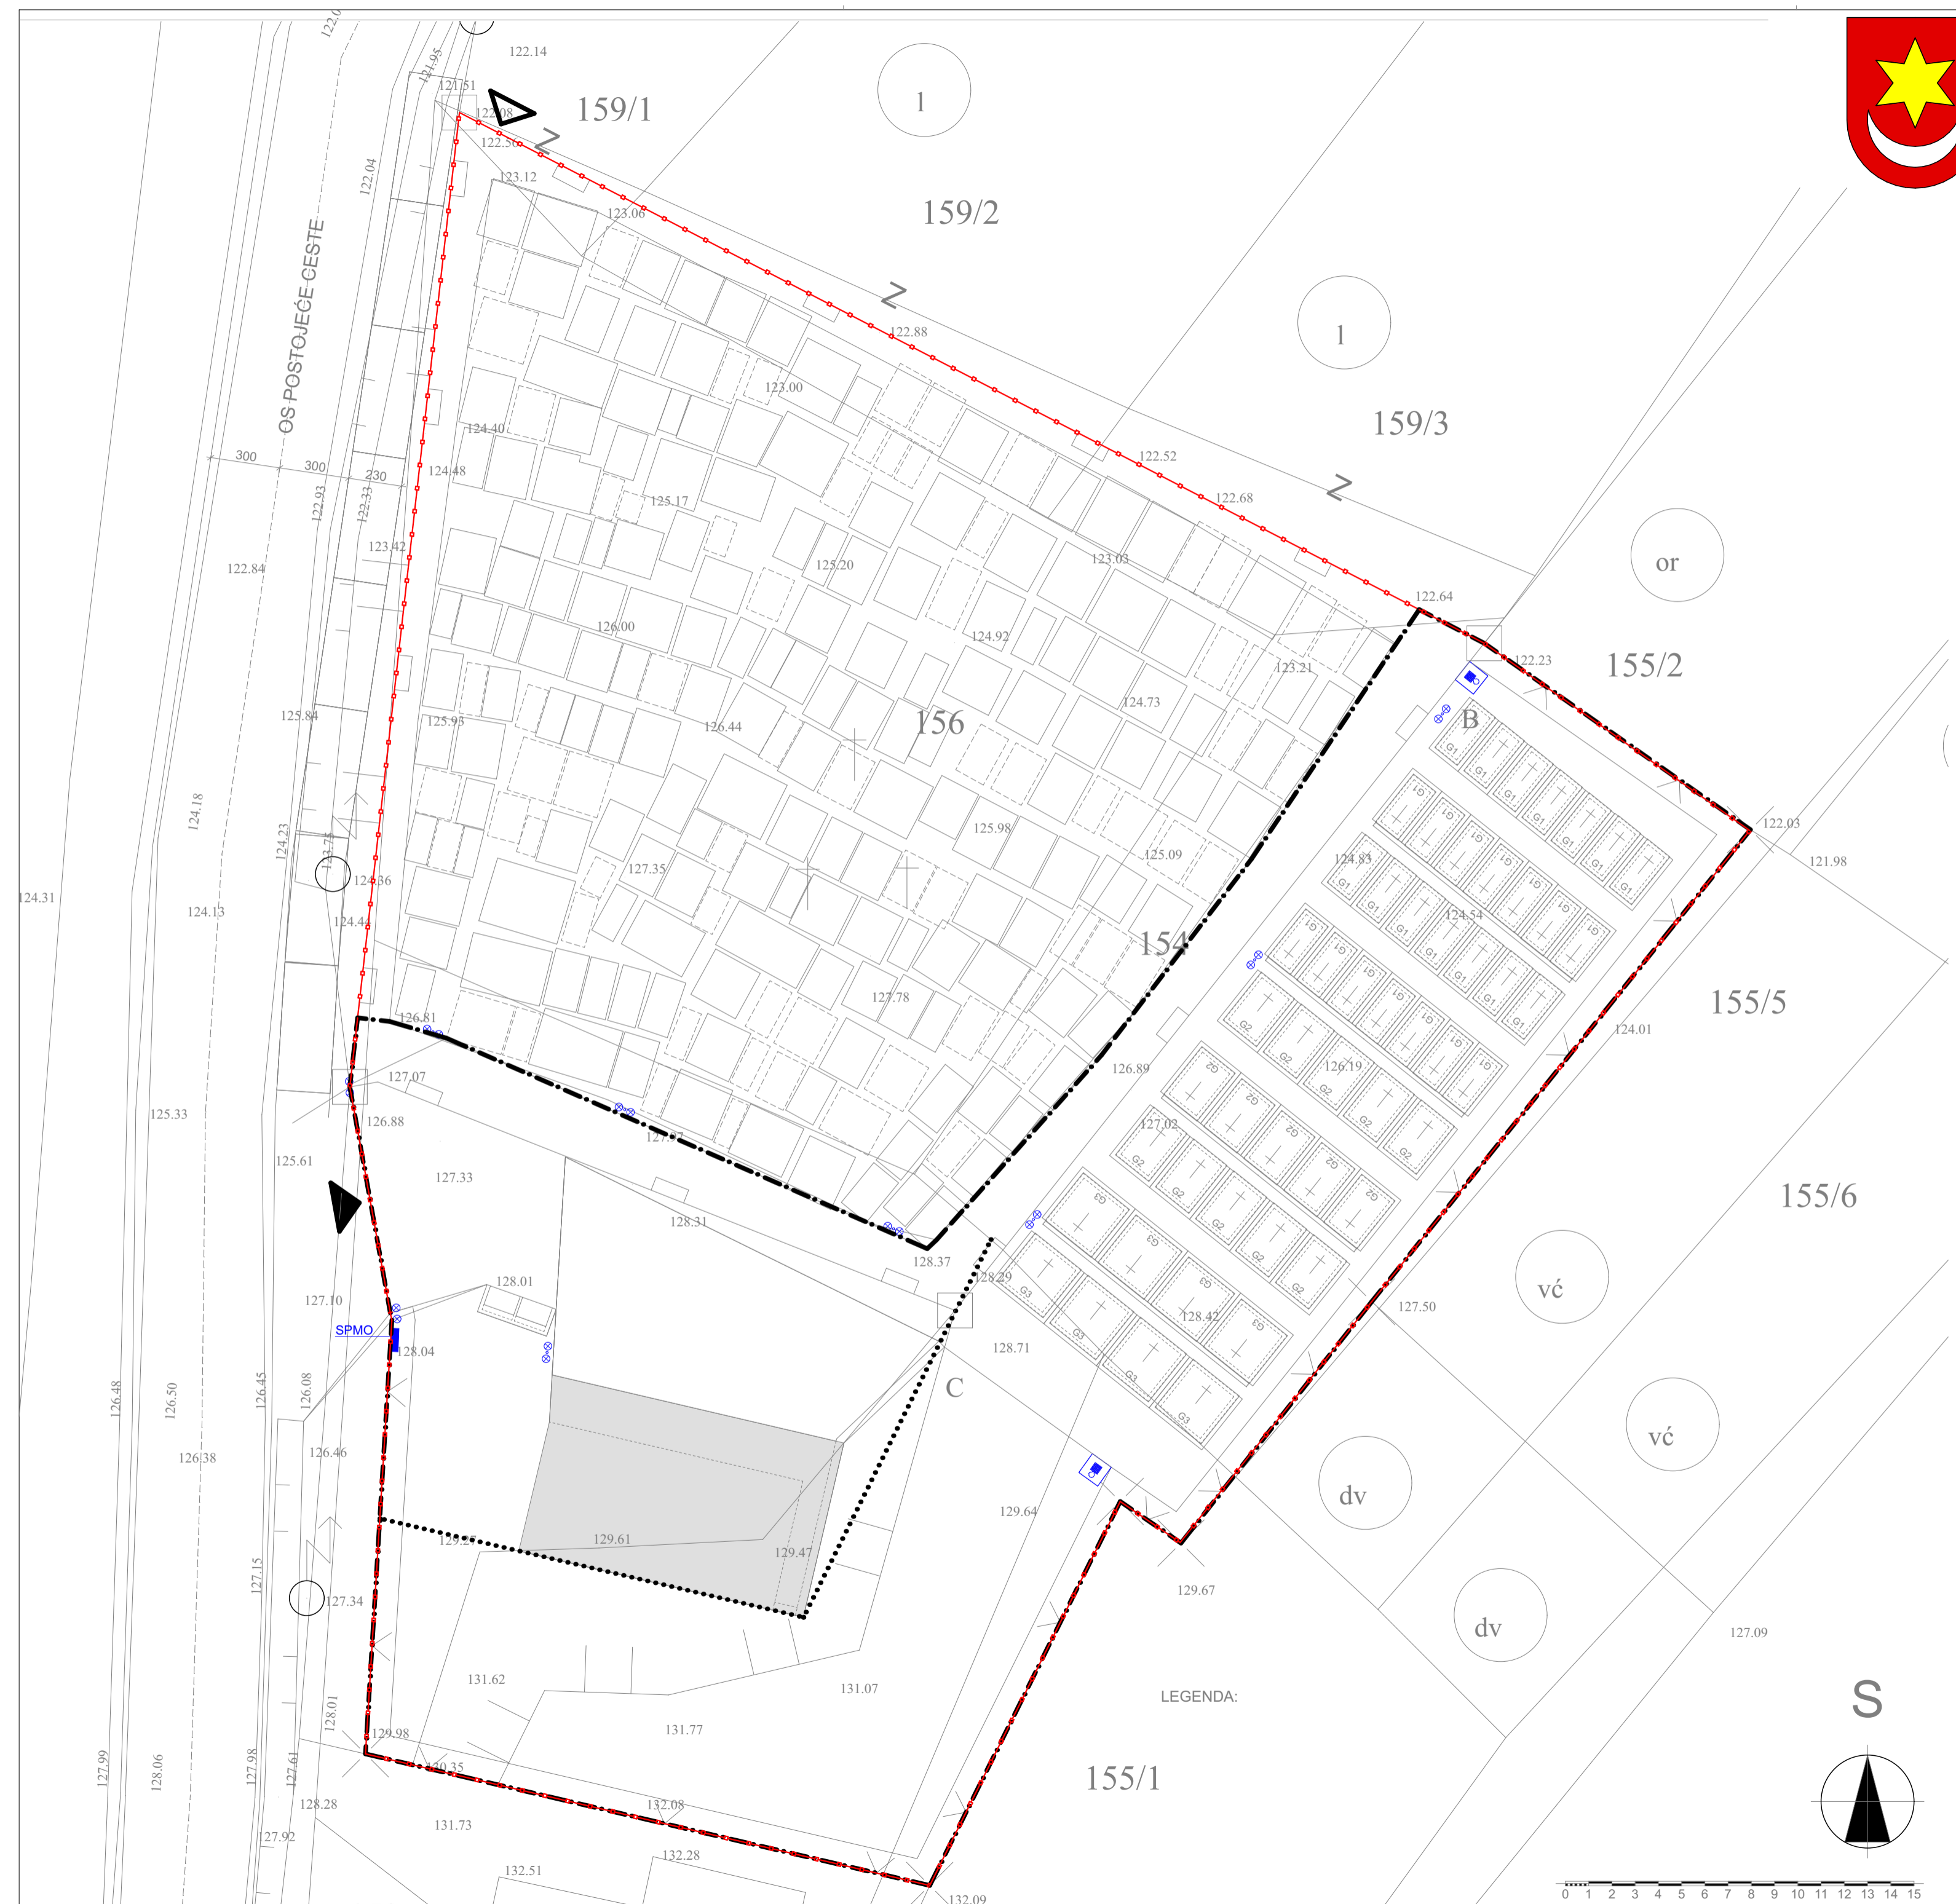

DETALJNI PLAN UREĐENJA SVETA HELENA
FAZA: NACRT PRIJEDLOGA PLANA ZA USVAJANJE
DETALJNA NAMJENA POVRŠINA

Broj kartografskog prikaza	8	Mjerilo kartografskog prikaza:	1 : 200
Izvišće o stanju u prostoru Zelinske novine 02/05, 14/05		Odluka gradskog vijeća grada Sveti Ivan Zelina o donošenju plana - Zelinske novine 10/09	
Javna rasprava (datum objave): 14.06.2010.		Javni uvid održan: 23.06.2010. do 23.07.2010.	
Pečat odgovornog voditelja izrade prijedloga za provođenje javne rasprave:		Odgovorni voditelj izrade Nacrta prijedloga Plana za provođenje javne rasprave:	
		Branko Posavec d.i. Ime, prezime i potpis	

Pravna osoba koja je izradila plan:
CENTURA d.o.o. Poduzeće za projektiranje, opremu objekata i izradu detaljnih planova uređenja.
10000 Zagreb, Ksaver 30, tel/fax: 01/46-77-039; www.centura.hr

Pečat pravne osobe koja je izradila plan:	Odgovorna osoba:
Branka Salaj d.i.a. Direktor Centure d.o.o.	Marko Piljek d.i.a. Ime, prezime i potpis

Koordinator plana:
Marko Piljek d.i.a.

Stručni tim u izradi plana:
1. MARKO PILJEK d.i.a.
2. MARKO ZEKO d.i.a.
3. IVAN PILJEK e.t.


4. ALEN FARAGO d.i.e - električar
5. DAVORIN GRŽAN d.i.s. - vodovod i odvodnja
6. MARKO PILJEK d.i.a. - hortikultura

Pečat Gradskog vijeća grada Sveti Ivan Zelina:	Predsjednica gradskog vijeća grada Sveti Ivan Zelina:
	Mira Čegec Ime, prezime i potpis

Istovjetnost ovog prostornog plana s izvornikom
ovjerava:

Branko Hođa d.jur.
Ime, prezime i potpis

Pečat Gradskog vijeća grada Sveti Ivan Zelina:

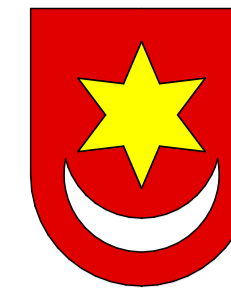

SV. IVAN ZELINA

DETALJNI PLAN UREĐENJA GROBLJA

SVETA HELENA

FAZA: PRIJEDLOG PLANA ZA USVAJANJE

NARUČILAC:
IZVRŠILAC:

GRAD SVETI IVAN ZELINA
CENTURA d.o.o. ZAGREB

UVJETI GRADNJE PEJZAŽNO UREĐENJE

LEGENDA:

	GRANICA OBUHVATA PLANA		OTPAD - KONTEJNER
	PARKIRALIŠTE P16 + 2		KLUPA
	OGRADA GROBLJA		VODA - UPOJNI BUNAR
	ZONA ZAŠTITNOG ZELENILA		JAVOR (Acer pseudoplatanus)
	GRAĐEVINSKI OBJEKT		BREZA (Betula verucosa)
	KENOTAF		ŽALOSNA VRBA (Salix alba tristis)
	OGRADNO ZELENILO - TUJE (Thuja occidentalis)		
	URNE - VISOKO ZELENILO		
	PARTERNO ZELENILO TRAVNJAK		
	GLAVNE STAZE (5m i 3m)		
	SPOREDNE STAZE (1,5m)		
	PJEŠAČKI ULAZ		
	KOLNI ULAZ		

ZAGREBAČKA ŽUPANIJA
GRAD SVETI IVAN ZELINA

DETALJNI PLAN UREĐENJA SVETA HELENA
FAZA: NACRT PRIJEDLOGA PLANA ZA USVAJANJE

DETALJNA NAMJENA POVRŠINA

Broj kartografskog prikaza: **9** Mjerilo kartografskog prikaza: **1 : 200**

Izviješće o stanju u prostoru
Zelinske novine 02/05, 14/05 Odluka gradskog vijeća grada Sveti Ivan Zelina o
donošenju plana - Zelinske novine 10/09

Javna rasprava (datum objave):
14.06.2010. Javni uvid održan:
23.06.2010. do 23.07.2010.

Pečat odgovornog voditelja izrade prijedloga za
provođenje javne rasprave: Odgovorni voditelj izrade Nacrta prijedloga Plana za
provođenje javne rasprave:

Branko Posavec d.i.
Ime, prezime i potpis

Pravna osoba koja je izradila plan:
CENTURA d.o.o. Poduzeće za projektiranje, opremu objekata i izradu detaljnih planova uređenja.
10000 Zagreb, Ksaver 30, tel/fax: 01/46-77-039; www.centura.hr

Pečat pravne osobe koja je izradila plan:

Odgovorna osoba:

Branka Salaj d.i.a.
Direktor Centure d.o.o.

Marko Piljek d.i.a.
Ime, prezime i potpis

Koordinator plana:
Marko Piljek d.i.a.

Stručni tim u izradi plana:
1. MARKO PILJEK d.i.a.
2. MARKO ZEKO d.i.a.
3. IVAN PILJEK e.t.

4. ALEN FARAGO d.i.e - elektrika
5. DAVORIN GRŽAN d.i.s. - vodovod i odvodnja
6. MARKO PILJEK d.i.a. - hortikultura

Pečat Gradskog vijeća grada Sveti Ivan Zelina:


Predsjednica gradskog vijeća grada Sveti Ivan Zelina:






Mira Čegec
Ime, prezime i potpis

Istovjetnost ovog prostornog plana s izvornikom
ovjerava:

Pečat Gradskog vijeća grada Sveti Ivan Zelina:

Branka Hođa d.jur.
Ime, prezime i potpis

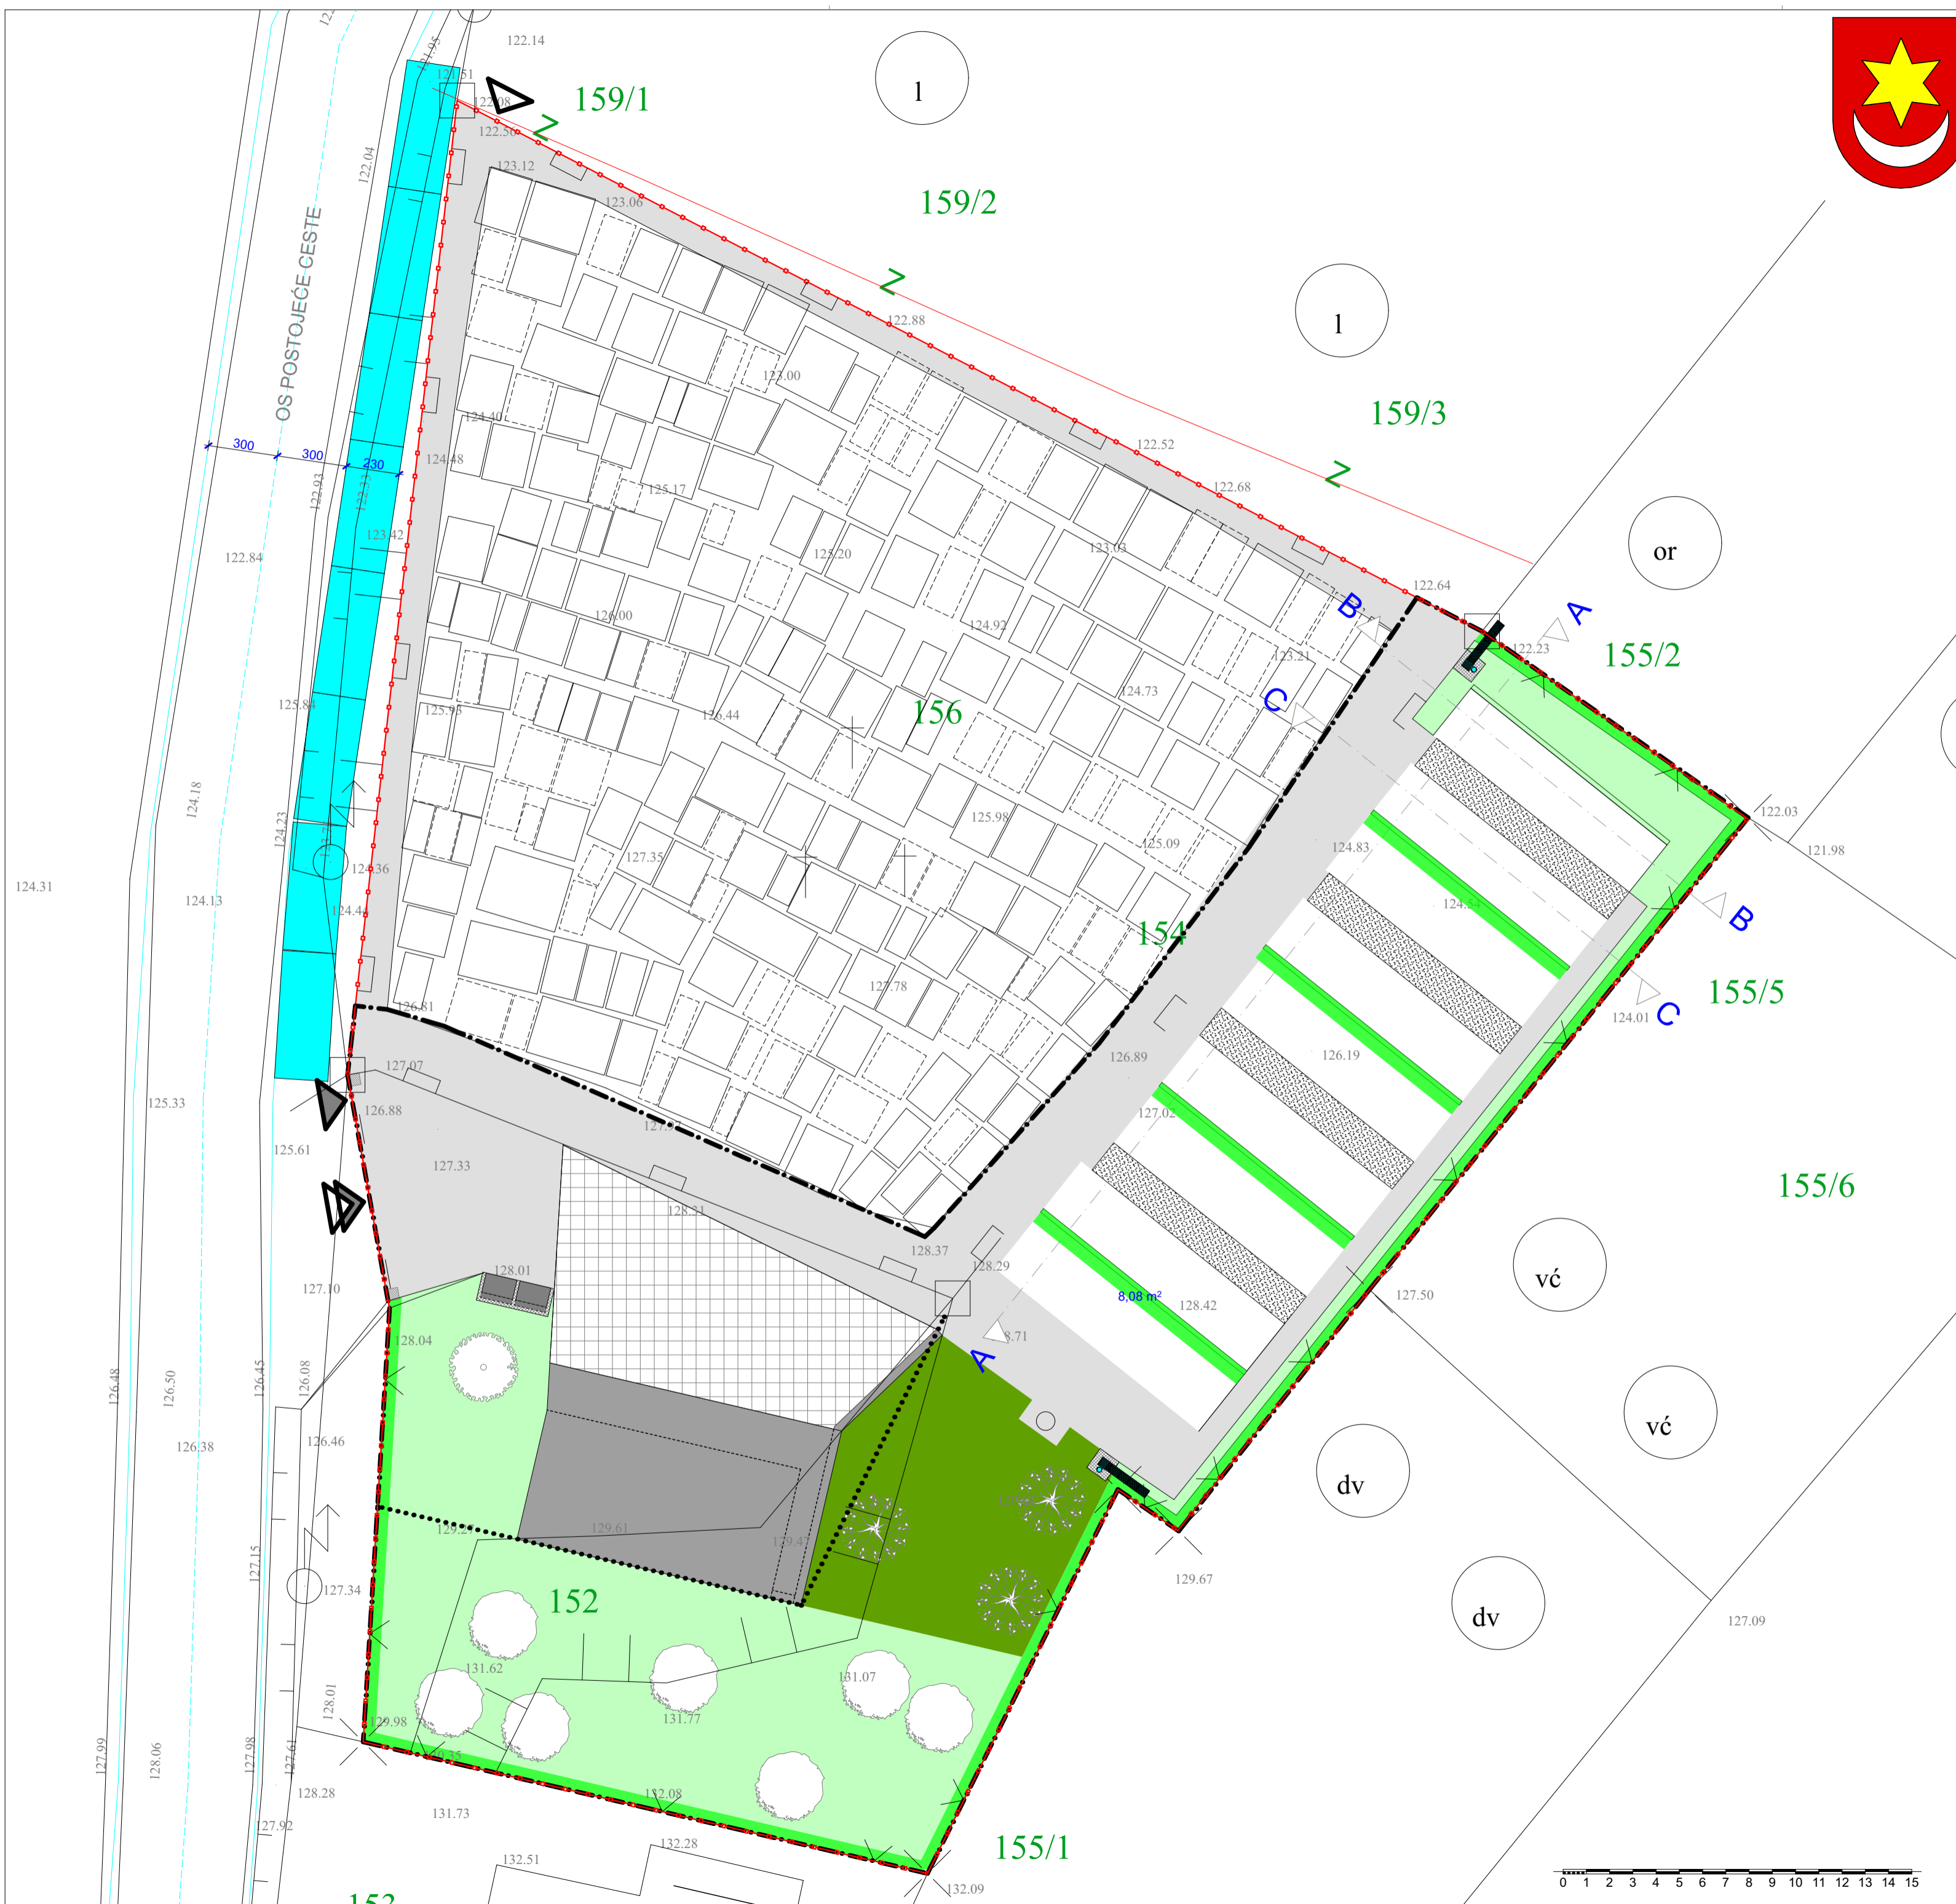

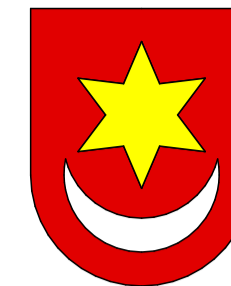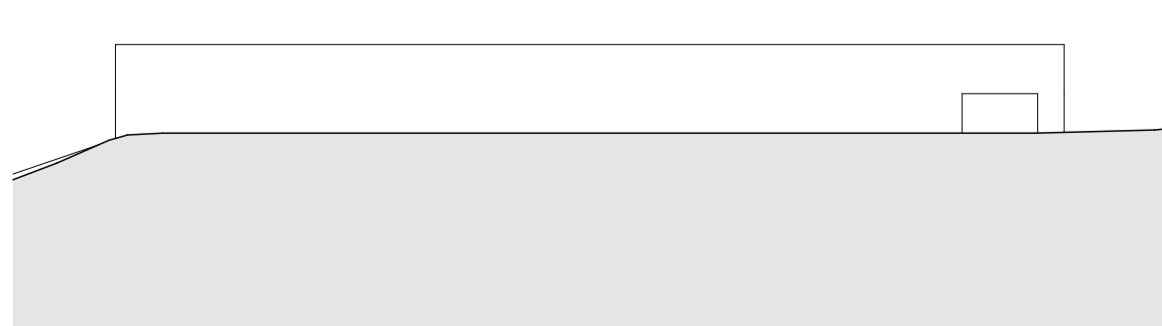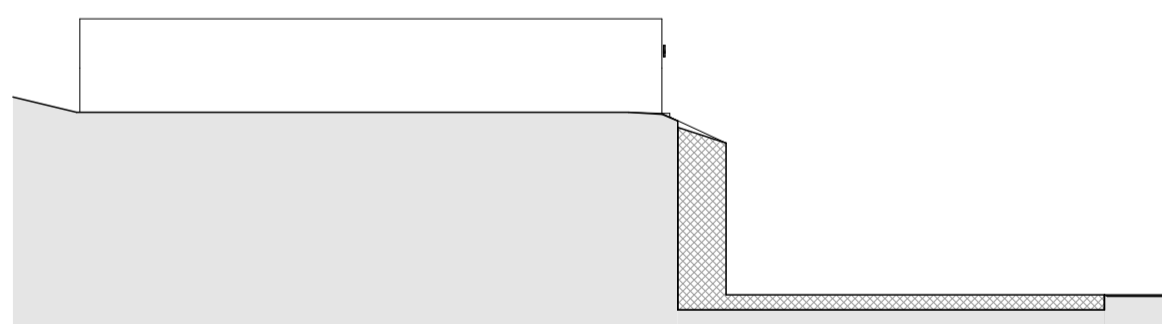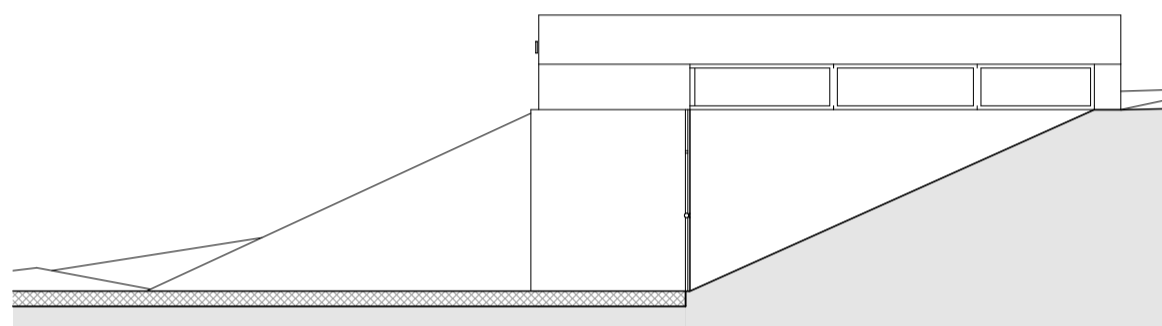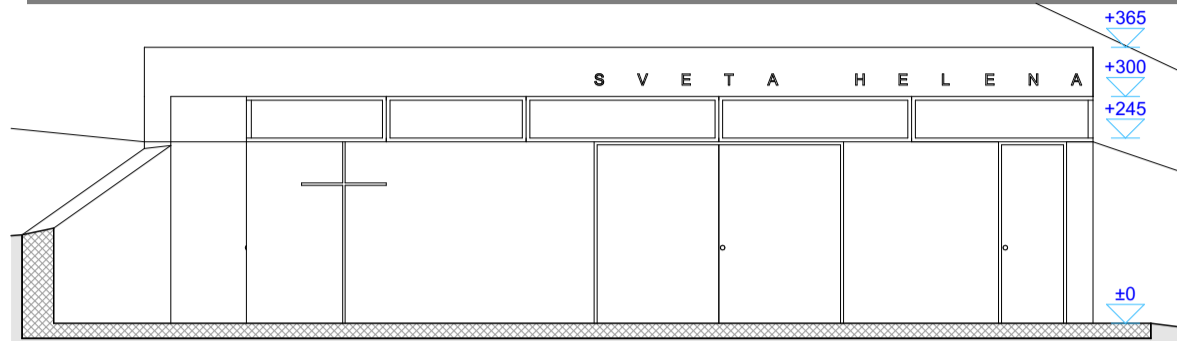

SV. IVAN ZELINA

DETALJNI PLAN UREĐENJA GROBLJA

SVETA HELENA

FAZA: PRIJEDLOG PLANA ZA USVAJANJE

NARUČILAC: GRAD SVETI IVAN ZELINA
IZVRŠILAC: CENTURA d.o.o. ZAGREB

GROBNA KUĆA

LEGENDA:



01 Odar	15,50
02 Hladnjak	9,00
03 Svećenik	6,20
04 Spremište	3,60
05 Grobari	9,90
06 WC Muški	3,00
07 WC Ženski	3,00
08 Natkriveni prostor	29,70
UKUPNO:	79,90 m2



ZAGREBAČKA ŽUPANIJA
GRAD SVETI IVAN ZELINA

DETALJNI PLAN UREĐENJA SVETA HELENA
FAZA: NACRT PRIJEDLOGA PLANA ZA USVAJANJE

DETALJNA NAMJENA POVRŠINA

Broj kartografskog prikaza: **10** Mjerilo kartografskog prikaza: **1 : 100**

Izviješće o stanju u prostoru Zelinske novine 02/05, 14/05 Odluka gradskog vijeća grada Sveti Ivan Zelina o donošenju plana - Zelinske novine 10/09

Javna rasprava (datum objave): 14.06.2010. Javni uvid održan: 23.06.2010. do 23.07.2010.

Pečat odgovornog voditelja izrade prijedloga za provođenje javne rasprave: Pečat odgovornog voditelja izrade Nacrta prijedloga Plana za provođenje javne rasprave:

Branko Posavec d.i.
Ime, prezime i potpis

Pravna osoba koja je izradila plan:
CENTURA d.o.o. Poduzeće za projektiranje, opremu objekata i izradu detaljnih planova uređenja.
10000 Zagreb, Ksaver 30, tel/fax: 01/46-77-039; www.centura.hr

Pečat pravne osobe koja je izradila plan: Odgovorna osoba:

Branka Salaj d.i.a. Direktor Centure d.o.o. Marko Piljek d.i.a. Ime, prezime i potpis

Koordinator plana: Marko Piljek d.i.a.


Stručni tim u izradi plana:
1. MARKO PILJEK d.i.a.
2. MARKO ZEKO d.i.a.
3. IVAN PILJEK e.t.
4. ALEN FARAGO d.i.e - električar
5. DAVORIN GRŽAN d.i.s. - vodovod i odvodnja
6. MARKO PILJEK d.i.a. - hortikultura

Pečat Gradskog vijeća grada Sveti Ivan Zelina: Predsjednica gradskog vijeća grada Sveti Ivan Zelina:

Mira Čećec
Ime, prezime i potpis

Istovjetnost ovog prostornog plana s izvornikom ovjerava: Pečat Gradskog vijeća grada Sveti Ivan Zelina:

Branko Hođa d.jur. Ime, prezime i potpis

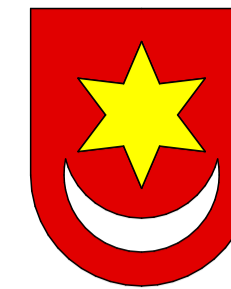

SV. IVAN ZELINA

DETALJNI PLAN UREĐENJA GROBLJA

SVETA HELENA

FAZA: PRIJEDLOG PLANA ZA USVAJANJE

NARUČILAC: GRAD SVETI IVAN ZELINA
IZVRŠILAC: CENTURA d.o.o. ZAGREB

PRESJECI GROBLJA

LEGENDA:

ZAGREBAČKA ŽUPANIJA
GRAD SVETI IVAN ZELINA

DETALJNI PLAN UREĐENJA SVETA HELENA
FAZA: NACRT PRIJEDLOGA PLANA ZA USVAJANJE

DETALJNA NAMJENA POVRŠINA

Broj kartografskog prikaza **11** Mjerilo kartografskog **1 : 100 200**

Izvišće o stanju u prostoru Zelinske novine 02/05, 14/05 Odluka gradskog vijeća grada Sveti Ivan Zelina o donošenju plana - Zelinske novine 10/09

Javna rasprava (datum objave): 14.06.2010. Javni uvid održan: 23.06.2010. do 23.07.2010.

Pečat odgovornog voditelja izrade prijedloga za provođenje javne rasprave: Odgovorni voditelj izrade Nacrta prijedloga Plana za provođenje javne rasprave:

Branko Posavec d.i.
Ime, prezime i potpis

Pravna osoba koja je izradila plan: CENTURA d.o.o. Poduzeće za projektiranje, opremu objekata i izradu detaljnih planova uređenja. 10000 Zagreb, Ksaver 30, tel/fax: 01/46-77-039; www.centura.hr

Pečat pravne osobe koja je izradila plan: Odgovorna osoba:

Branka Salaj d.i.a. Direktor Centure d.o.o. Marko Piljek d.i.a. Ime, prezime i potpis

Koordinator plana: Marko Piljek d.i.a.

Stručni tim u izradi plana:
1. MARKO PILJEK d.i.a.
2. MARKO ZEKO d.i.a.
3. IVAN PILJEK e.t.
4. ALEN FARAGO d.i.e - električar
5. DAVORIN GRŽAN d.i.s. - vodovod i odvodnja
6. MARKO PILJEK d.i.a. - hortikultura


Pečat Gradskog vijeća grada Sveti Ivan Zelina: Predsjednica gradskog vijeća grada Sveti Ivan Zelina:

Mira Čegec
Ime, prezime i potpis


Istovjetnost ovog prostornog plana s izvornikom ovjerava: Pečat Gradskog vijeća grada Sveti Ivan Zelina:

Branka Hođa d.jur.
Ime, prezime i potpis


PRESJEK A

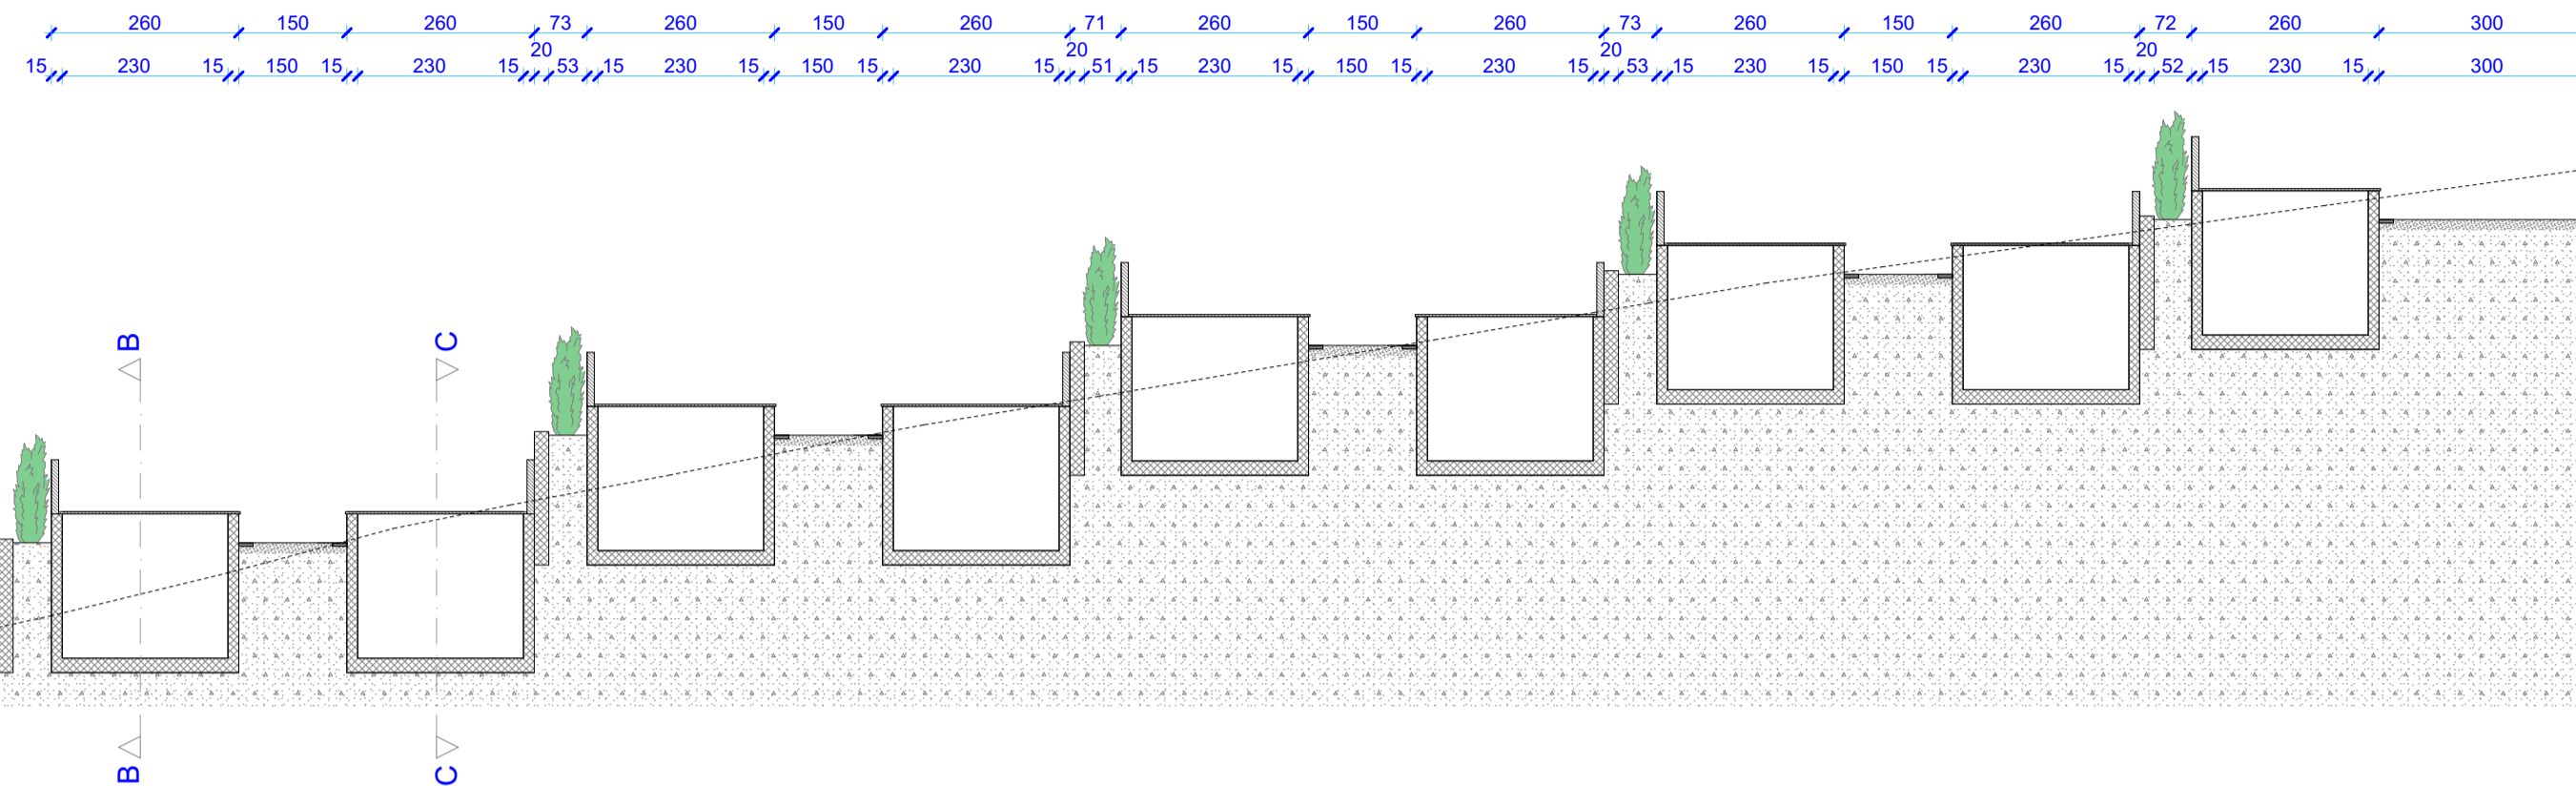

PRESJEK C

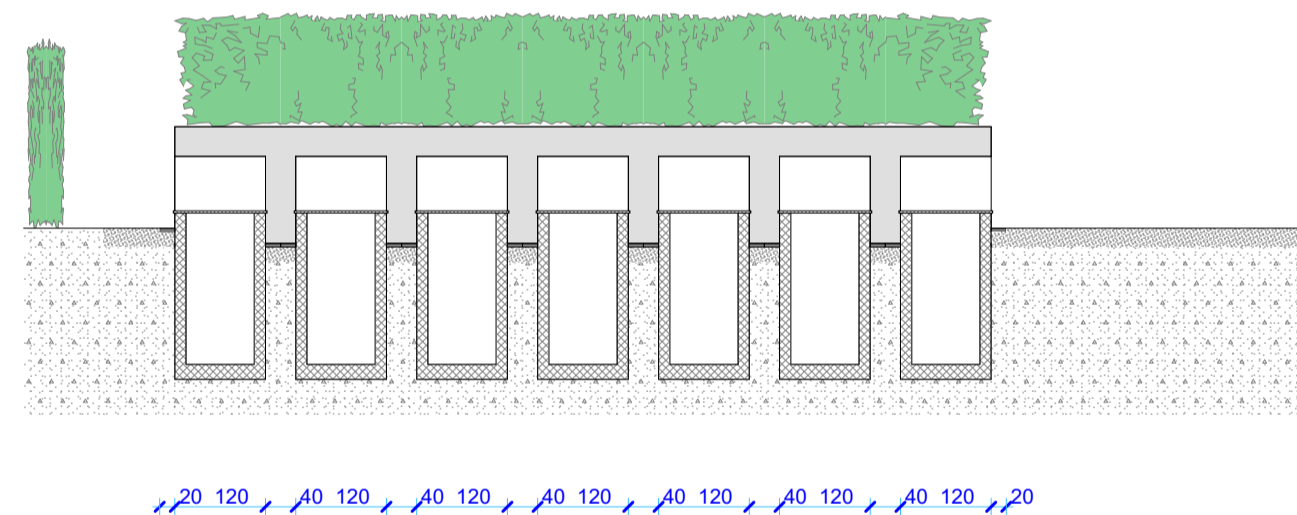

PRESJEK B

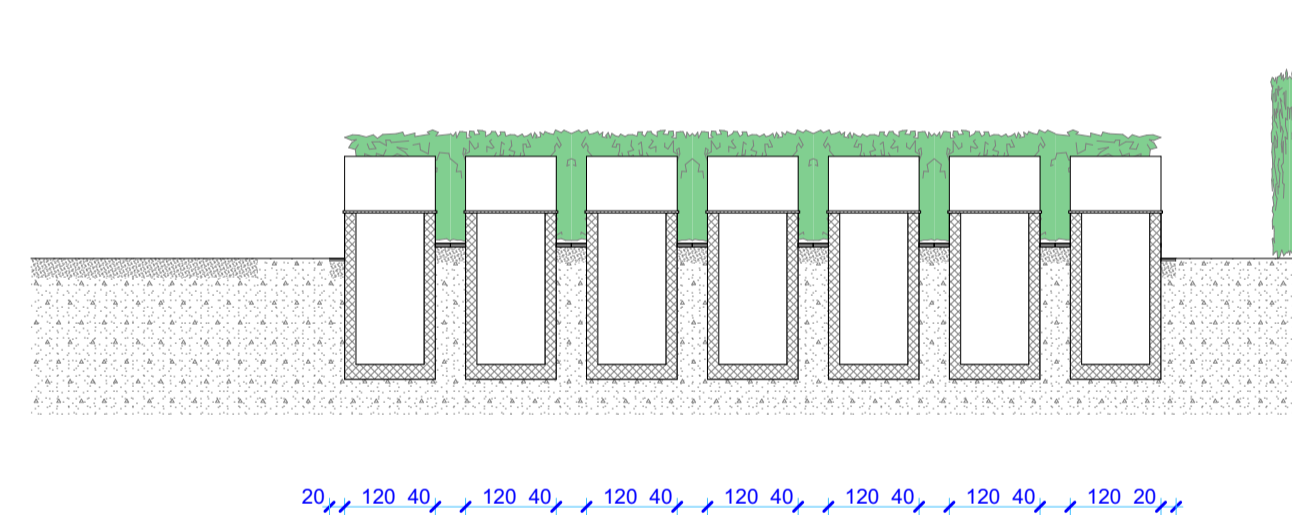

DETALJ GROBNICA MJ 1:50

